
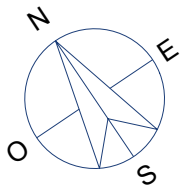
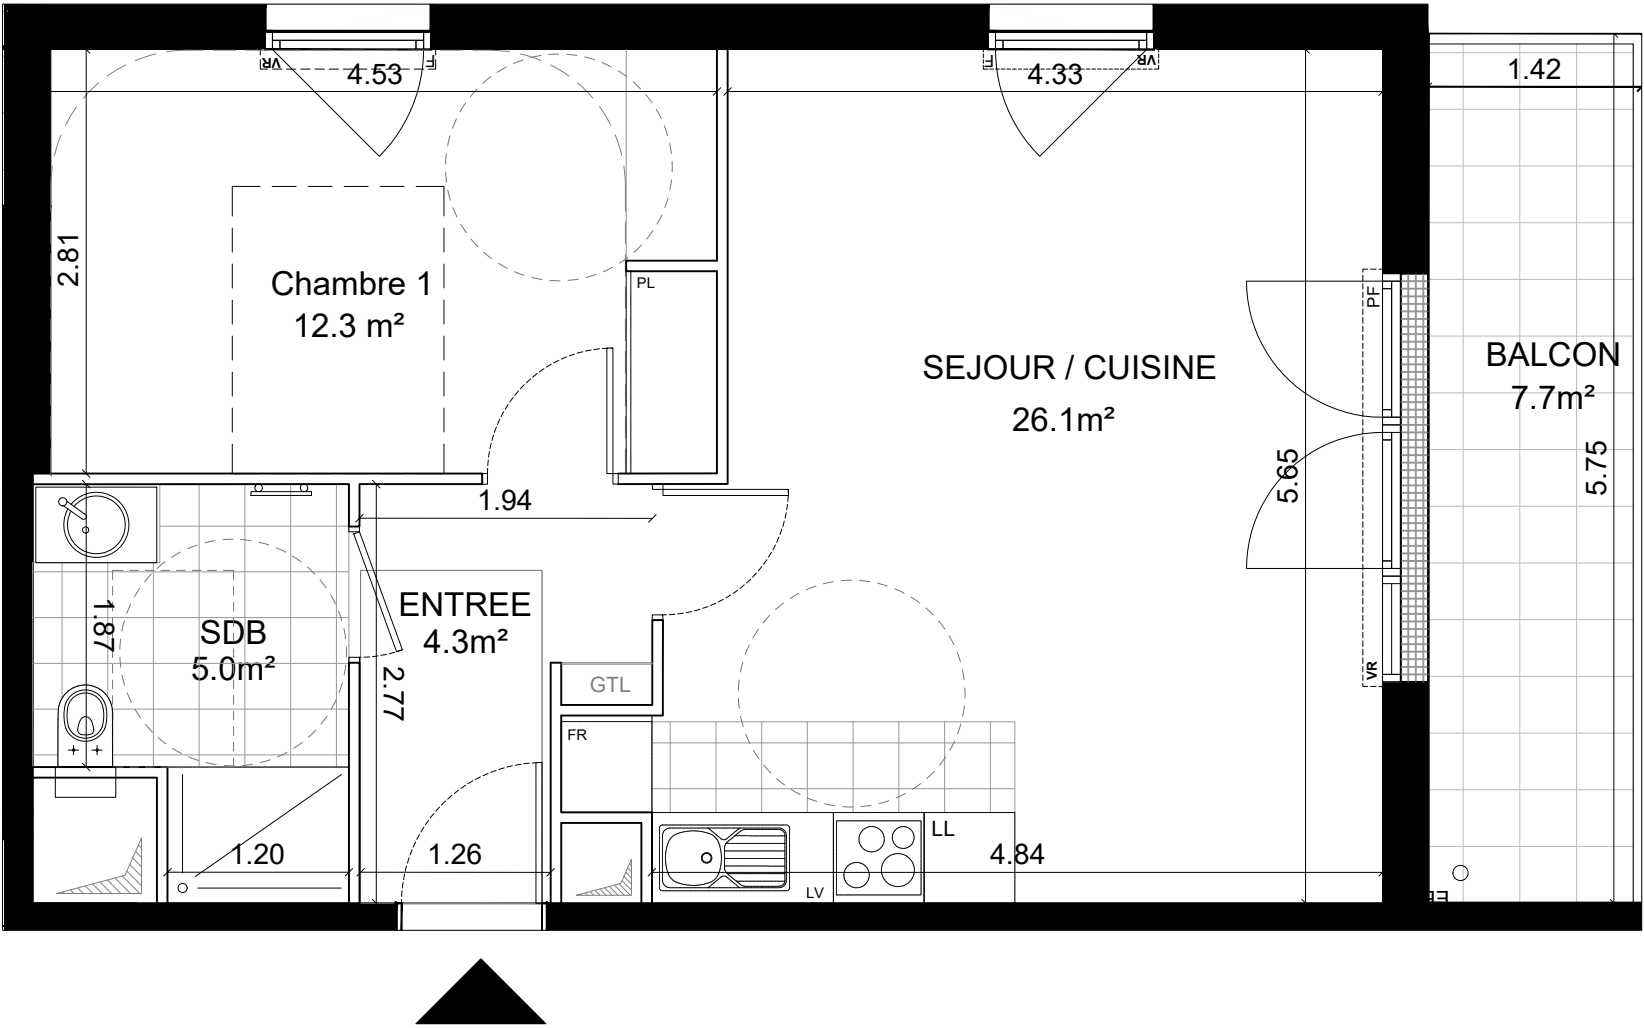


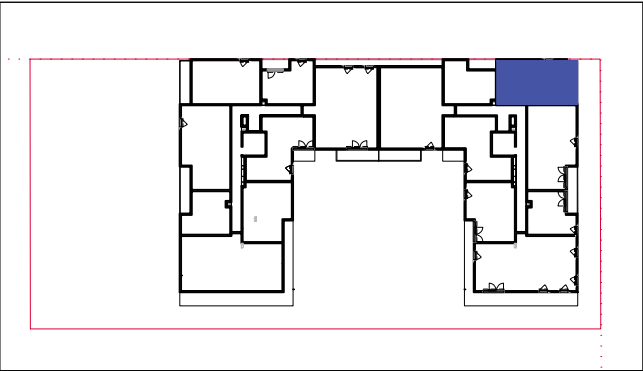

PLAN DE REPÉRAGE - 1:100e

DEUX PIÈCES	TROISIÈME ÉTAGE
APPARTEMENT B304	

SURFACES HABITABLES	
ENTREE	4.3m²
SEJOUR / CUISINE	26.1m²
SDB	5.0m²
CHAMBRE 1	12.3 m²
TOTAL HABITABLE	
47.7 m²	

SURFACES ANNEXES	
BALCON	7.7m²

TOTAL	55.4 m²
-------	---------

LÉGENDE

PL : PLACARD

VR : VOLET-ROULANT

PF : PORTE-FENÊTRE

F / FEN : FENÊTRE

S : HAUTEUR DE SEUIL

LL : LAVE-LINGE

FR : RÉFRIGÉRATEUR

PL+F : PLAQUE DE CUISSON + FOUR

LV : LAVE-VAISSELLE

: TABLEAU ÉLECTRIQUE

: SOFFITE

NOM FEUILLE

PREMIÈRE DIFFUSION 10/12/2025

INDICE C

DATE D'INDICE 19/02/2026

ECHELLE 1/50

FORMAT D'IMPRESSION A3

Des modifications sont susceptibles d'être apportées à ce plan en fonction des nécessités techniques de réalisation et administratives en ce qui concerne les dimensions libres, les retombées, les soffites, les faux-plafonds, la dimension des gaines techniques. Les surfaces ainsi que les hauteurs de seuils ou d'allèges indiquées sont approximatives. Les équipements et réseaux divers, les appareillages électriques leur nature et leur nombre sont donnés à titre indicatif. Les canalisations ne sont pas figurées. La végétation n'est pas contractuelle. Les appareillages électriques de la cuisine ne sont pas fournis.

