



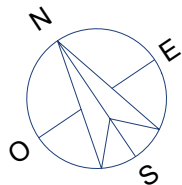

ICF HABITAT
PROMOTION

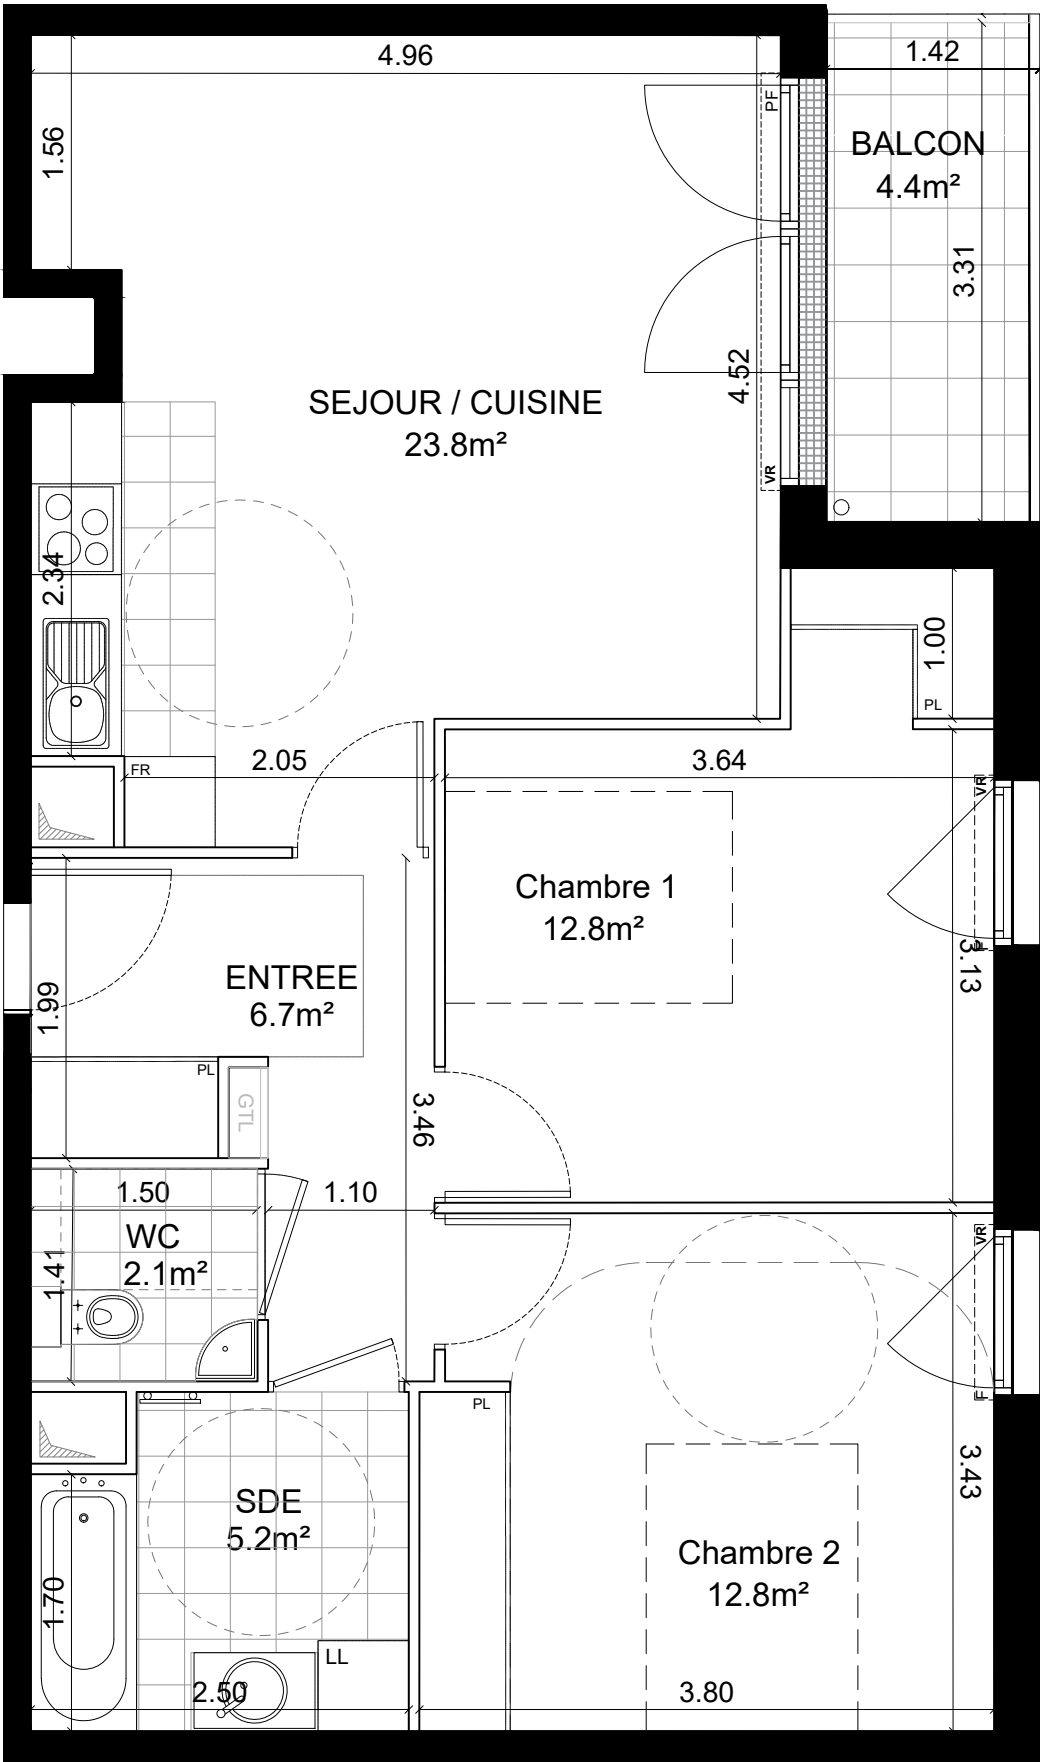


24 RUE DE PARADIS,
75010 - PARIS

31 RUE FRANÇOIS 1ER,
75008 PARIS

CHELLES L'OREE DES COUDRIERS

SCCV - CHELLES ARCADES FLEURIES

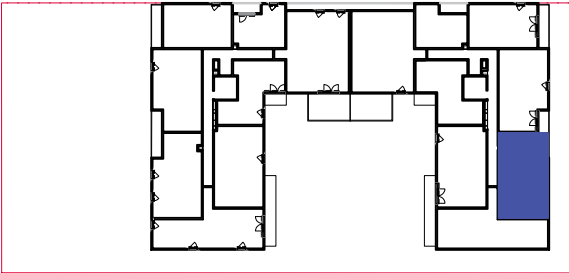

PLAN DE REPÉRAGE - 1:100e

TROIS PIÈCES	PREMIER ÉTAGE
APPARTEMENT B106	

SURFACES HABITABLES	
ENTREE	6.7m²
SEJOUR / CUISINE	23.8m²
SDE	5.2m²
WC	2.1m²
CHAMBRE 1	12.8m²
CHAMBRE 2	12.8m²
TOTAL HABITABLE	63.4 m²

SURFACES ANNEXES	
BALCON	4.4m²

TOTAL	67.8 m²
-------	---------

LÉGENDE

PL : PLACARD
VR : VOLET-ROULANT
PF : PORTE-FENÊTRE
F / FEN : FENÊTRE
S : HAUTEUR DE SEUIL
LL : LAVE-LINGE
FR : RÉFRIGÉRATEUR
PL+F : PLAQUE DE CUISSON + FOUR
LV : LAVE-VAISSELLE
: TABLEAU ÉLECTRIQUE
: SOFFITE

NOM FEUILLE
PREMIÈRE DIFFUSION 10/12/2025
INDICE C
DATE D'INDICE 19/02/2026
ECHELLE 1/50
FORMAT D'IMPRESSION A3

Des modifications sont susceptibles d'être apportées à ce plan en fonction des nécessités techniques de réalisation et administratives en ce qui concerne les dimensions libres, les retombées, les soffites, les faux-plafonds, la dimension des gaines techniques. Les surfaces ainsi que les hauteurs de seuils ou d'allèges indiquées sont approximatives. Les équipements et réseaux divers, les appareillages électriques leur nature et leur nombre sont donnés à titre indicatif. Les canalisations ne sont pas figurées. La végétation n'est pas contractuelle. Les appareillages électriques de la cuisine ne sont pas fournis.

