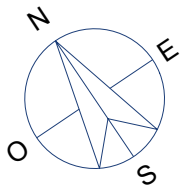
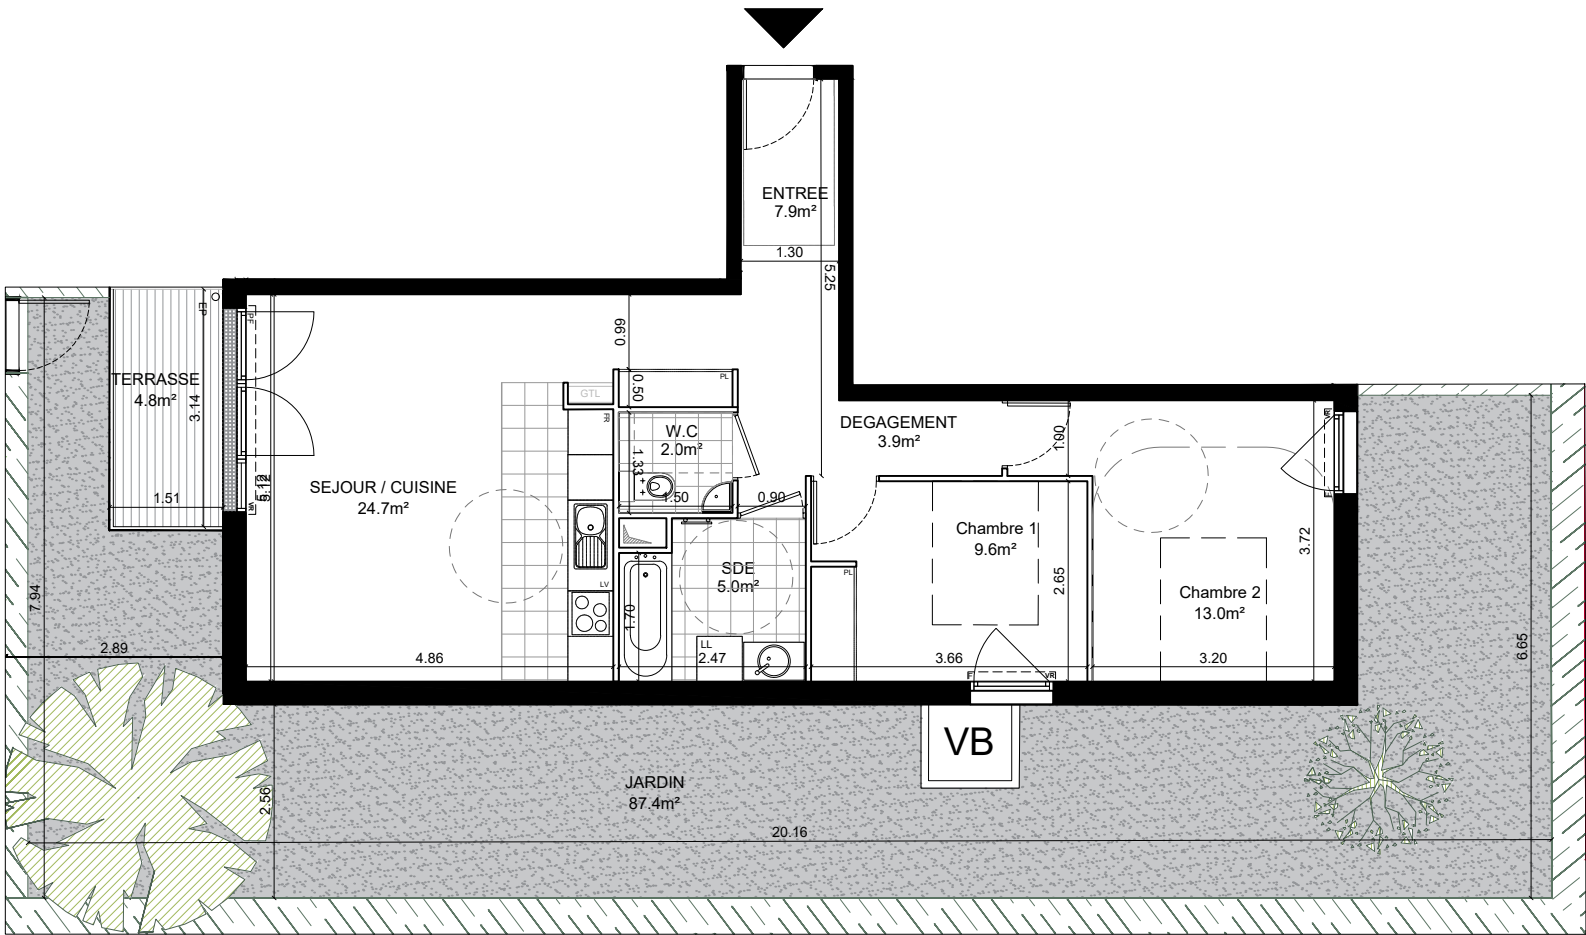


PLAN DE REPÉRAGE - 1:100e

TROIS PIÈCES	REZ-DE-CHAUSSEE
APPARTEMENT B006	
SURFACES HABITABLES	
ENTREE	7.9m²
DEGAGEMENT	3.9m²
SEJOUR / CUISINE	24.7m²
SDE	5.0m²
WC	2.0m²
CHAMBRE 1	9.6m²
CHAMBRE 2	13.0m²
TOTAL HABITABLE	66.2 m²
SURFACES ANNEXES	
TERRASSE	4.8m²
JARDIN	87.4m²
TOTAL	158.4 m²

LÉGENDE

PL : PLACARD

VR : VOLET-ROULANT

PF : PORTE-FENÊTRE

F / FEN : FENÊTRE

S : HAUTEUR DE SEUIL

LL : LAVE-LINGE

FR : RÉFRIGÉRATEUR

PL+F : PLAQUE DE CUISSON + FOUR

LV : LAVE-VAISSELLE

: TABLEAU ÉLECTRIQUE

: SOFFITE

NOM FEUILLE

PREMIÈRE DIFFUSION 10/12/2025

INDICE C

DATE D'INDICE 19/02/2026

ECHELLE 1/100

FORMAT D'IMPRESSION A3

Des modifications sont susceptibles d'être apportées à ce plan en fonction des nécessités techniques de réalisation et administratives en ce qui concerne les dimensions libres, les retombées, les soffites, les faux-plafonds, la dimension des gaines techniques. Les surfaces ainsi que les hauteurs de seuils ou d'allèges indiquées sont approximatives. Les équipements et réseaux divers, les appareillages électriques leur nature et leur nombre sont donnés à titre indicatif. Les canalisations ne sont pas figurées. La végétation n'est pas contractuelle. Les appareillages électriques de la cuisine ne sont pas fournis.

