



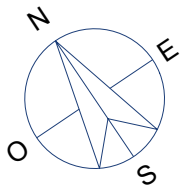

ICF HABITAT
PROMOTION

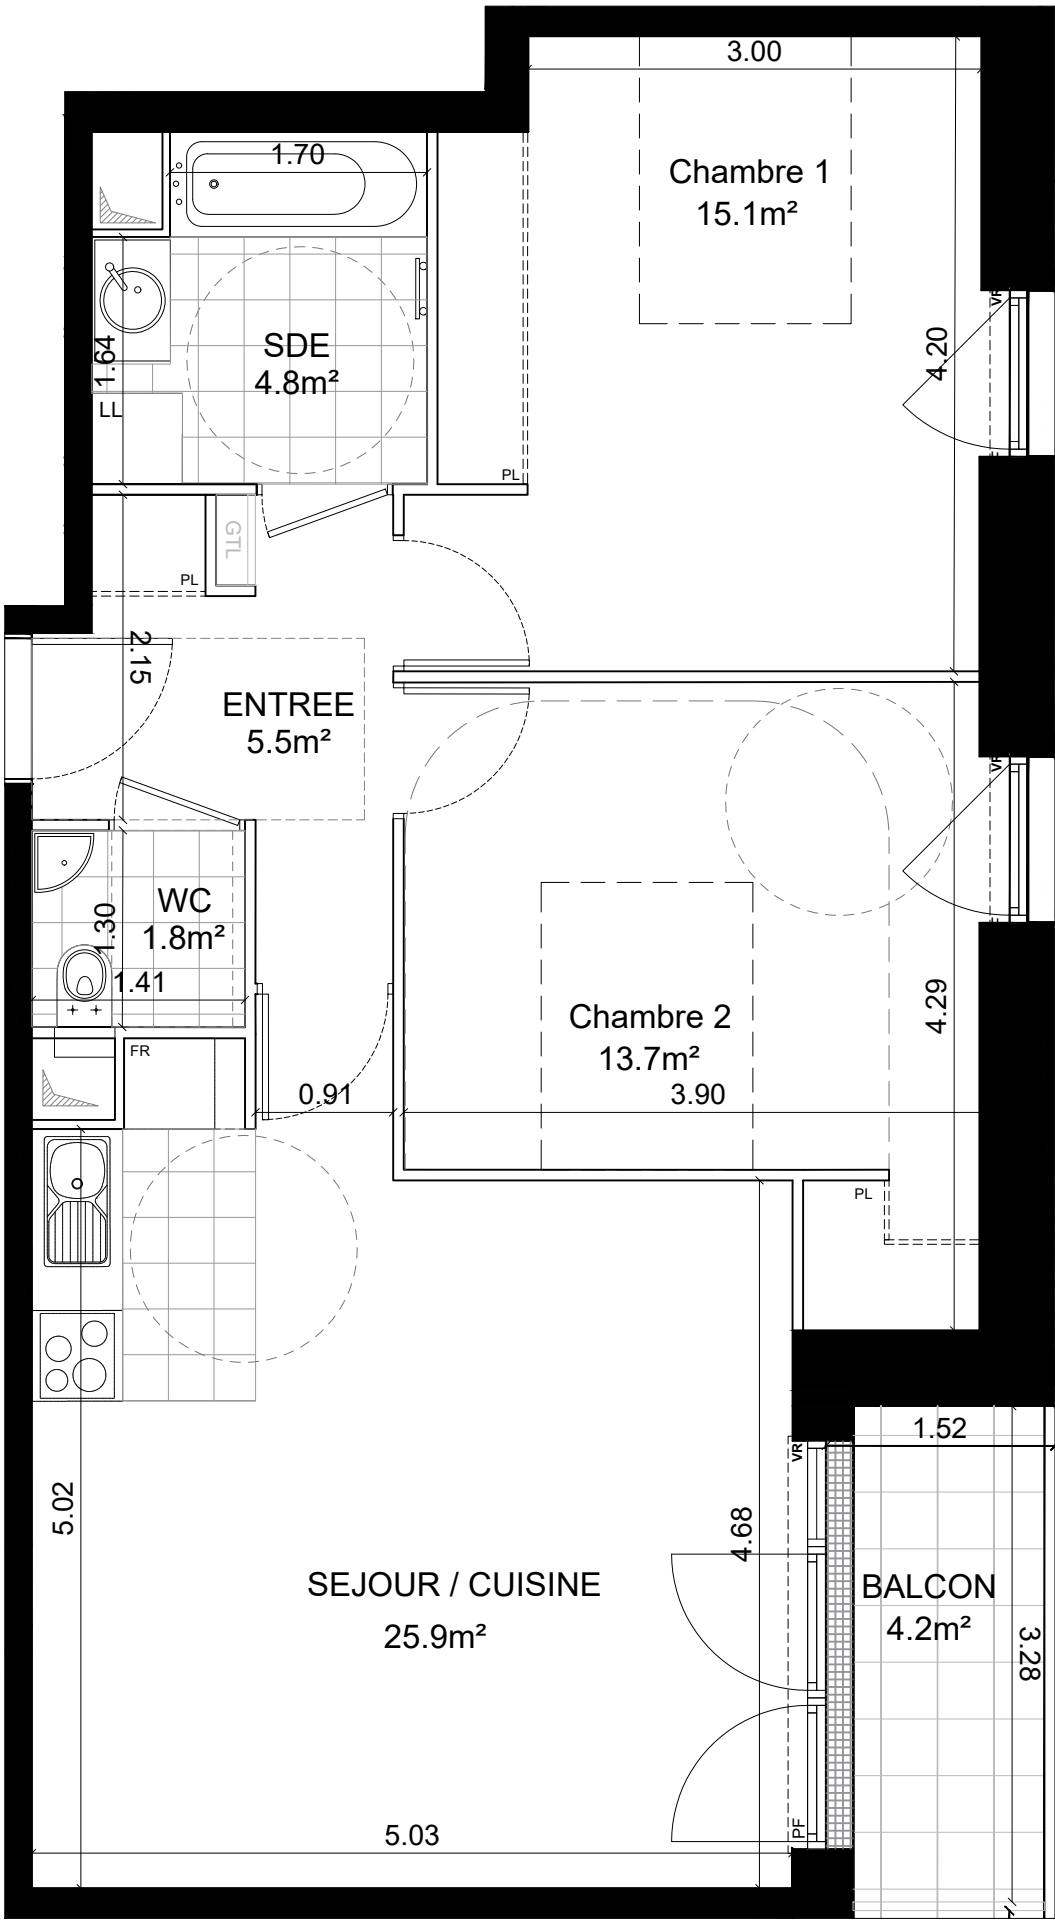


24 RUE DE PARADIS,
75010 - PARIS

31 RUE FRANÇOIS 1ER,
75008 PARIS

CHELLES L'OREE DES COUDRIERS

SCCV - CHELLES ARCADES FLEURIES

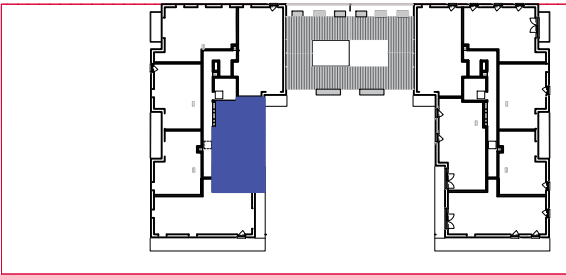

PLAN DE REPÉRAGE - 1:100e

TROIS PIÈCES	QUATRIÈME ÉTAGE
APPARTEMENT A401	

SURFACES HABITABLES	
ENTREE	5.5m²
SEJOUR / CUISINE	25.9m²
SDE	4.8m²
WC	1.8m²
CHAMBRE 1	15.1m²
CHAMBRE 2	13.7m²
TOTAL HABITABLE	66.8 m²

SURFACES ANNEXES	
BALCON	4.2m²

TOTAL	71.0 m²
-------	---------

LÉGENDE

PL : PLACARD
VR : VOLET-ROULANT
PF : PORTE-FENÊTRE
F / FEN : FENÊTRE
S : HAUTEUR DE SEUIL
LL : LAVE-LINGE
FR : RÉFRIGÉRATEUR
PL+F : PLAQUE DE CUISSON
+ FOUR
LV : LAVE-VAISSELLE
: TABLEAU ÉLECTRIQUE
: SOFFITE

NOM FEUILLE
PREMIÈRE DIFFUSION 10/12/2025
INDICE C
DATE D'INDICE 19/02/2026
ECHELLE 1/50
FORMAT D'IMPRESSION A3

Des modifications sont susceptibles d'être apportées à ce plan en fonction des nécessités techniques de réalisation et administratives en ce qui concerne les dimensions libres, les retombées, les soffites, les faux-plafonds, la dimension des gaines techniques. Les surfaces ainsi que les hauteurs de seuils ou d'allèges indiquées sont approximatives. Les équipements et réseaux divers, les appareillages électriques leur nature et leur nombre sont donnés à titre indicatif. Les canalisations ne sont pas figurées. La végétation n'est pas contractuelle. Les appareillages électriques de la cuisine ne sont pas fournis.

