
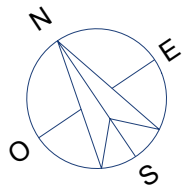


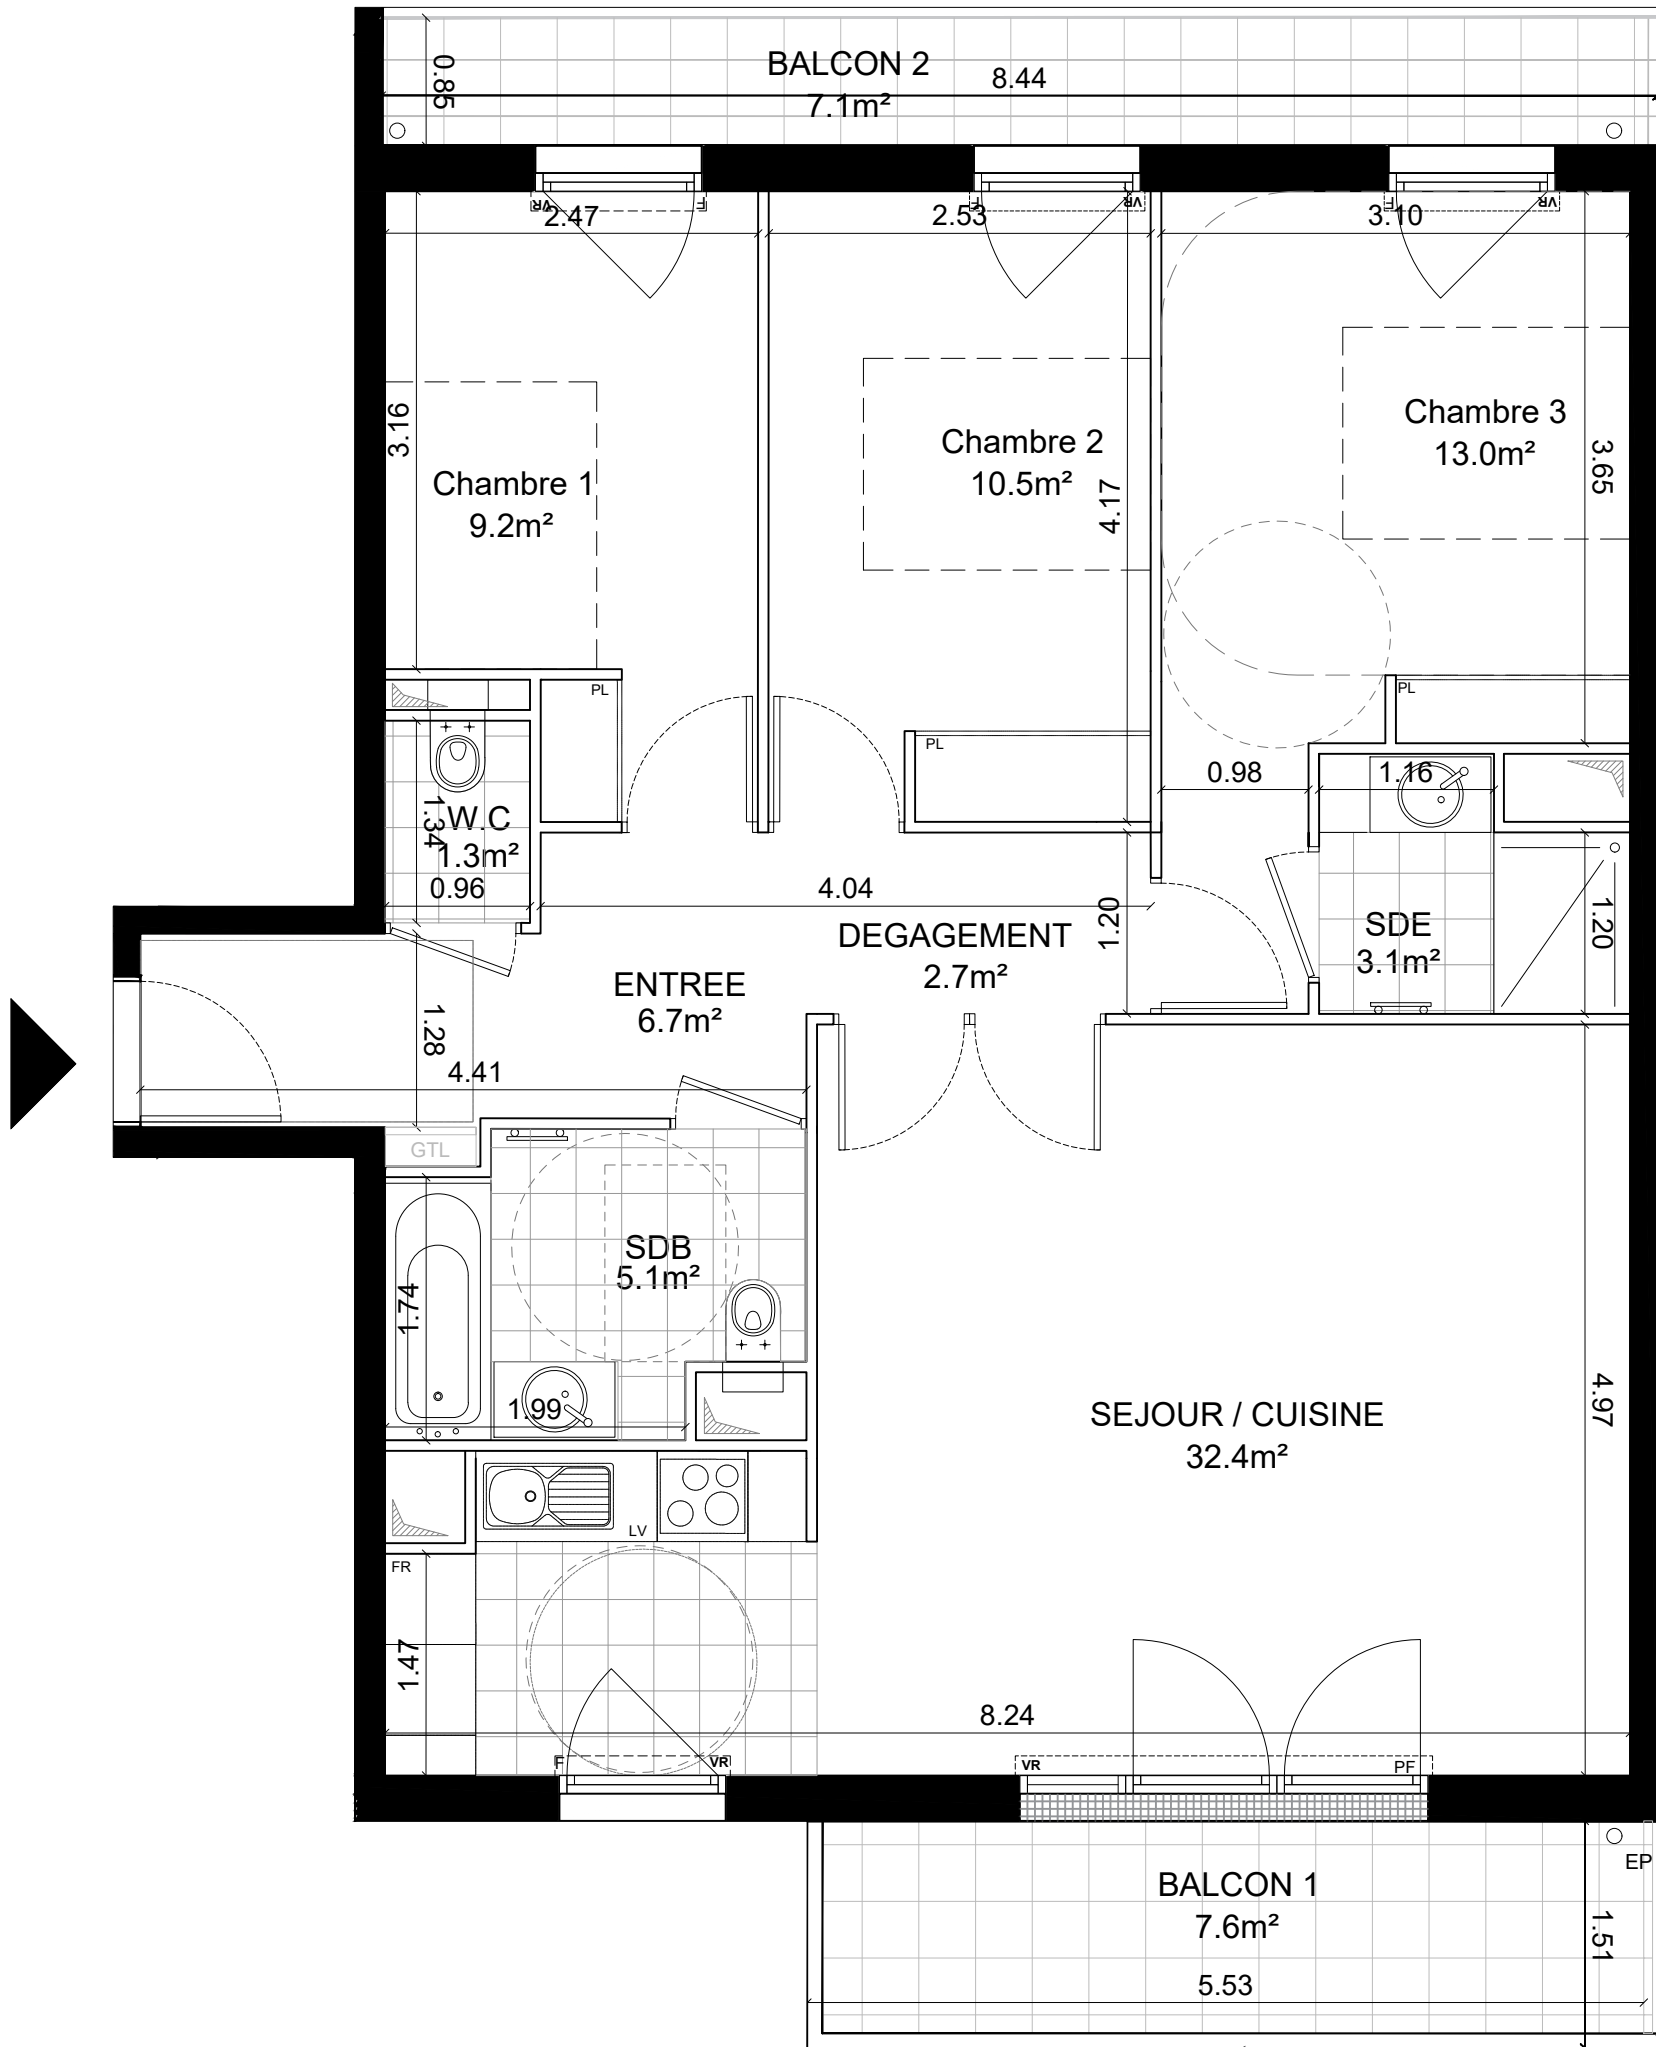


ICF HABITAT
PROMOTION

24 RUE DE PARADIS,
75010 - PARIS

31 RUE FRANÇOIS 1ER,
75008 PARIS

CHELLES L'OREE
DES COUDRIERS

SCCV - CHELLES ARCADES FLEURIES

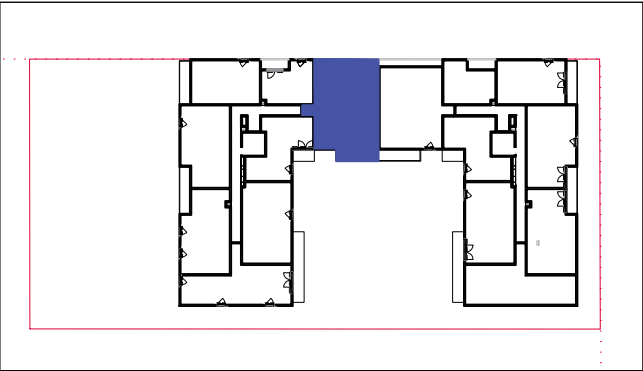

PLAN DE REPÉRAGE - 1:100e

QUATRE PIÈCES	DEUXIÈME ÉTAGE
APPARTEMENT A207	

SURFACES HABITABLES	
ENTREE	6.7m²
SEJOUR / CUISINE	32.4m²
DEGAGEMENT	2.7m²
CHAMBRE 1	9.2m²
CHAMBRE 2	10.5m²
CHAMBRE 3	13.0m²
SDE	3.1m²
WC	1.3m²
SDB	5.1m²
TOTAL HABITABLE	84.0 m²

SURFACES ANNEXES	
BALCON 1	7.6m²
BALCON 2	7.1m²

TOTAL	98.7 m²
-------	---------

LÉGENDE

PL : PLACARD

VR : VOLET-ROULANT

PF : PORTE-FENÊTRE

F / FEN : FENÊTRE

S : HAUTEUR DE SEUIL

LL : LAVE-LINGE

FR : RÉFRIGÉRATEUR

PL+F : PLAQUE DE CUISSON + FOUR

LV : LAVE-VAISSELLE

: TABLEAU ÉLECTRIQUE

: SOFFITE

NOM FEUILLE

PREMIÈRE DIFFUSION 10/12/2025

INDICE C

DATE D'INDICE 19/02/2026

ECHELLE 1/50

FORMAT D'IMPRESSION A3

Des modifications sont susceptibles d'être apportées à ce plan en fonction des nécessités techniques de réalisation et administratives en ce qui concerne les dimensions libres, les retombées, les soffites, les faux-plafonds, la dimension des gaines techniques. Les surfaces ainsi que les hauteurs de seuils ou d'allèges indiquées sont approximatives. Les équipements et réseaux divers, les appareillages électriques leur nature et leur nombre sont donnés à titre indicatif. Les canalisations ne sont pas figurées. La végétation n'est pas contractuelle. Les appareillages électriques de la cuisine ne sont pas fournis.