



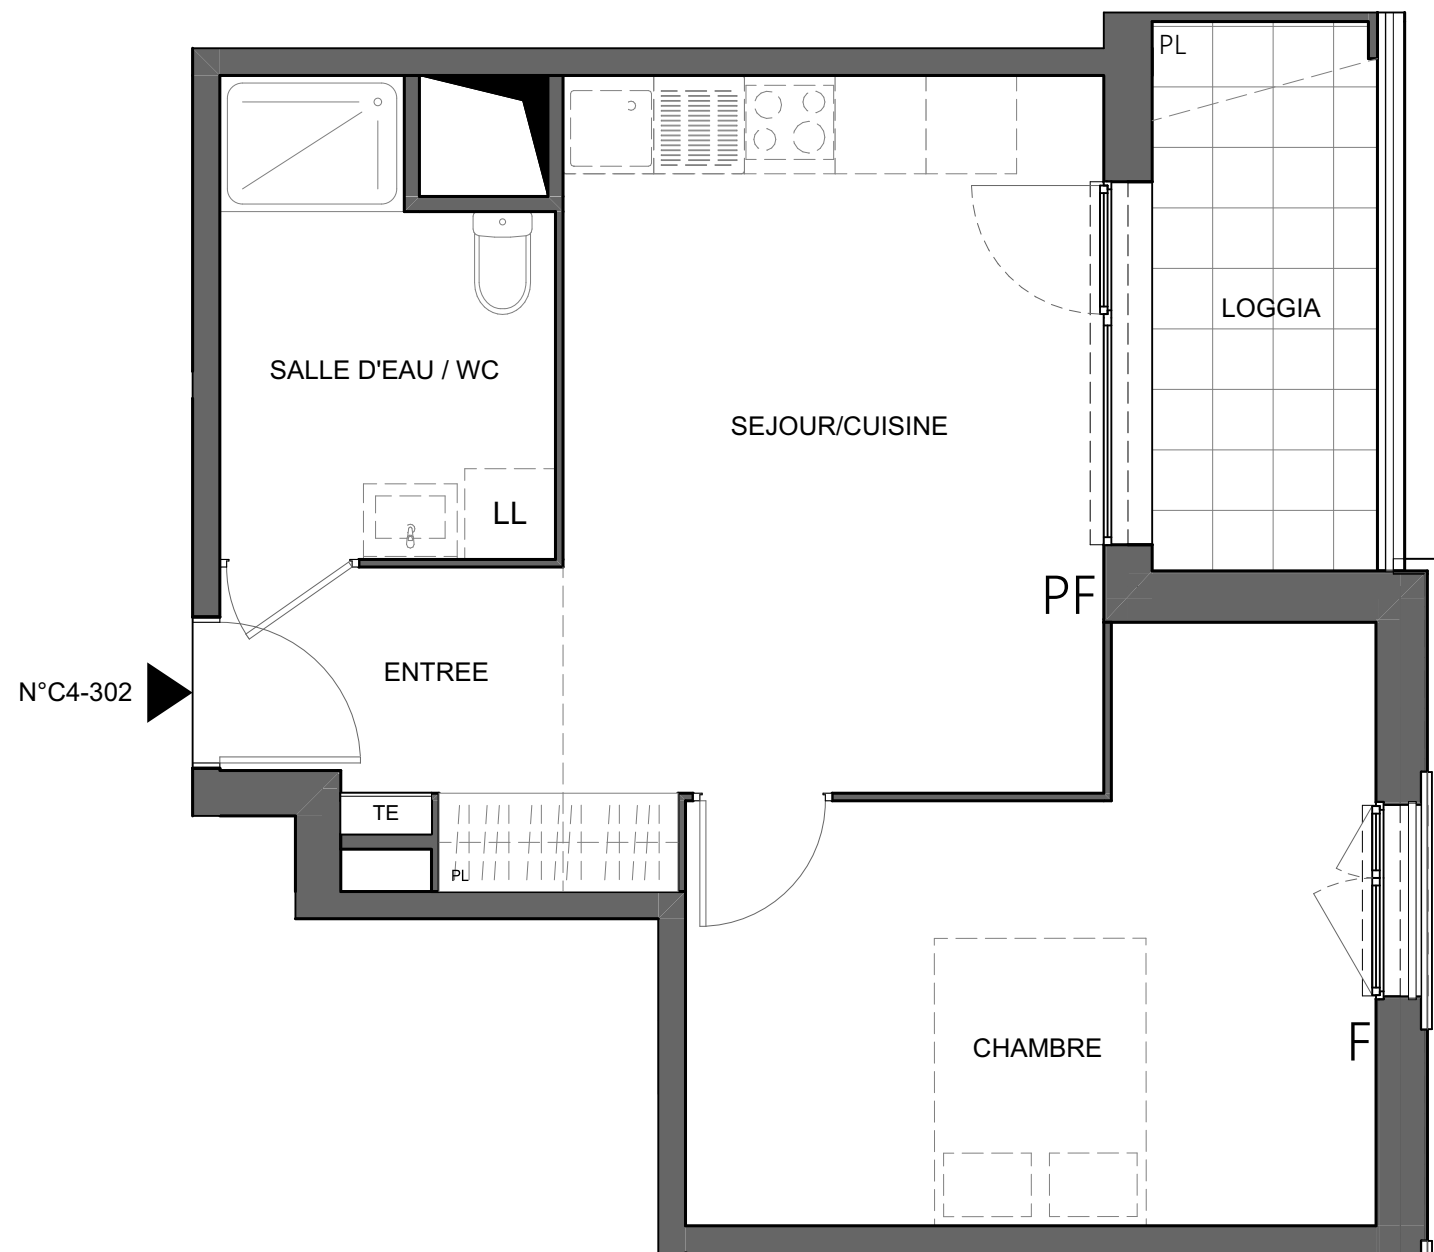

Des modifications sont susceptibles d'être apportées à ce plan en fonction des impératifs, des contraintes techniques de conception et des tolérances d'exécution.

Cage C4 Niveau R+3

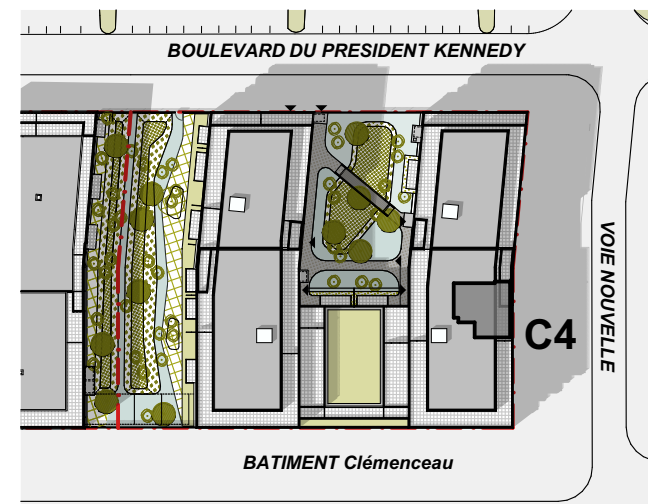

2 pièces - N°C4-302

Surfaces Habitables

ENTREE	3,80 m ²
SEJOUR/CUISINE	17,50 m ²
CHAMBRE	14,90 m ²
SALLE D'EAU / WC	6,20 m ²
Total Habitable	42,40 m²
LOGGIA	5,40 m ²



Indice A - Plan modifié le 29/04/2025