




Route de Charlie
83120 SAINTE-MAXIME

SCCV SAINTE-MAXIME LES MOULINS

représentée par



Plan de repérage : Bâtiment H

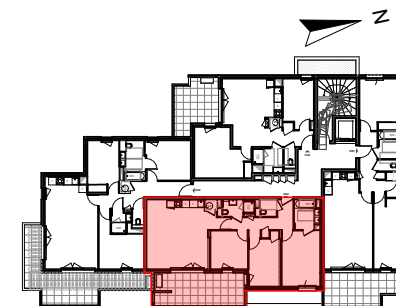

Etage	Type	Logement
R+1	T4	H102




Surfaces Habitables:

Entrée	7,76 m ²
Séjour - Cuisine	30,02 m ²
Chambre 1	13,44 m ²
Chambre 2	10,16 m ²
Chambre 3	9,10 m ²
SdB	4,53 m ²
SdE	3,39 m ²
WC	2,07 m ²
Total:	80,47 m ²

Surfaces Extérieures:

Terrasse	18,34 m ²
Total:	18,34 m ²

Faux-plafonds	PL. Placard	Sèche serviettes
Soffites	Ballon thermo dynamique	Lave linge
Cloisons amovibles	LV Lave vaisselle	
Gaines techniques	Porte fenêtre	Tableau électrique
Masquette carrelée	Fenêtre	All. Hauteur d'allège
UEC	Fenêtre All. vitrée	Seuil Hauteur de seuil
Unité de clim extérieure	FAV	

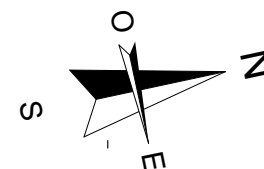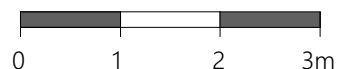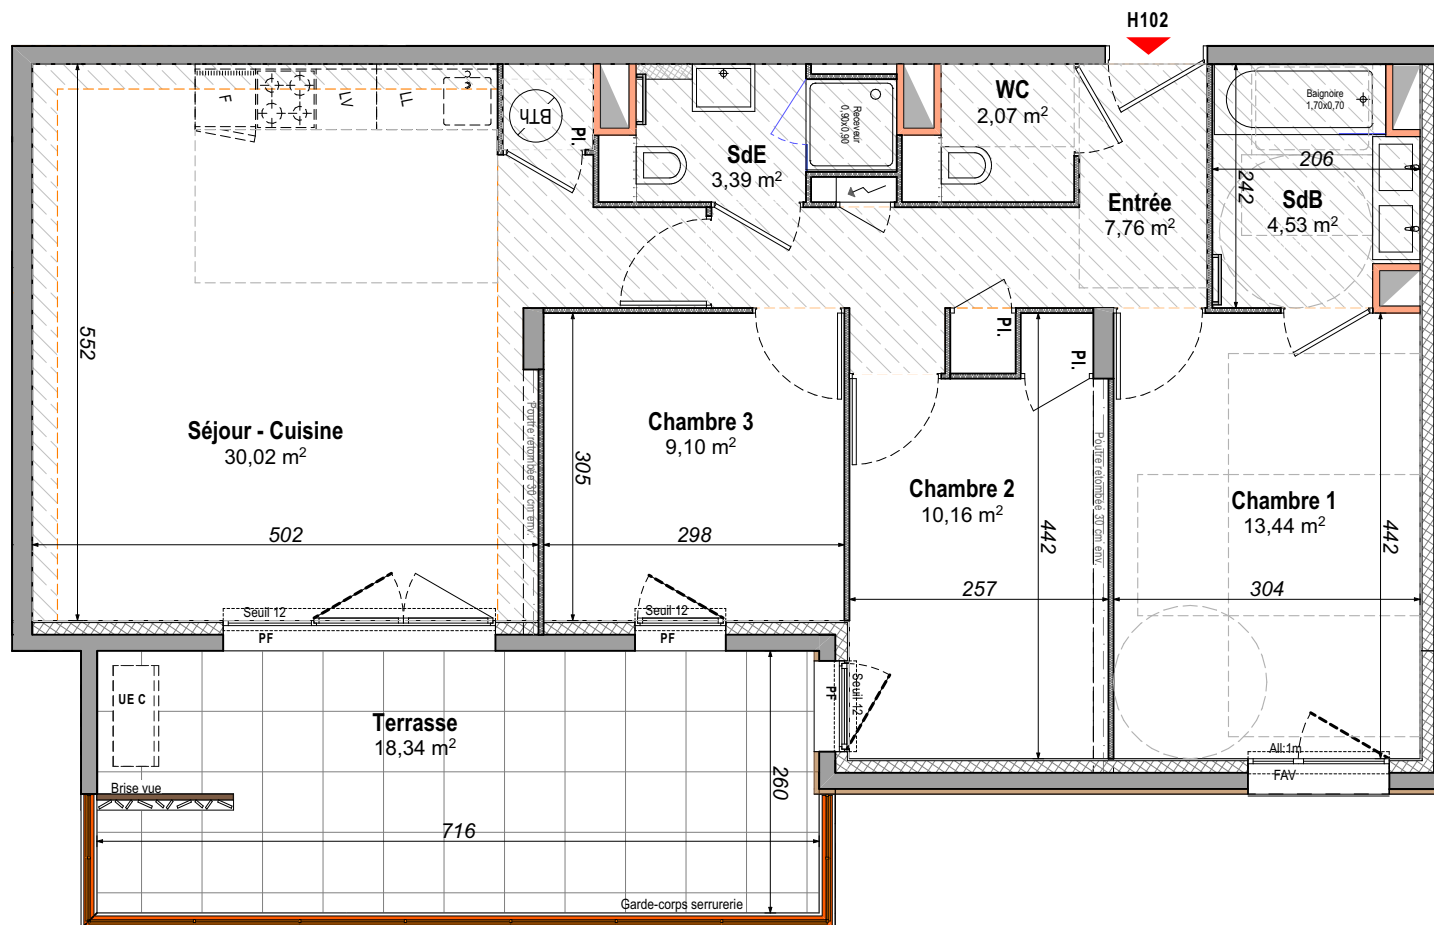

NOTA: Des modifications sont susceptibles d'être apportées à ce plan en fonction des nécessités techniques de la réalisation, tant en ce qui concerne les dimensions libres que l'équipement. Les côtes et les surfaces sont données moyennant la prise en compte de la tolérance à la réalisation de 5%. Les surfaces des jardins ne sont pas garanties. Les retombées, soffites, faux-plafonds, canalisations, ballons d'eau chaude, ainsi que l'emplacement des équipements sont figurés à titre indicatif.

INDICE	DATE
Notaire	Avril 2026