


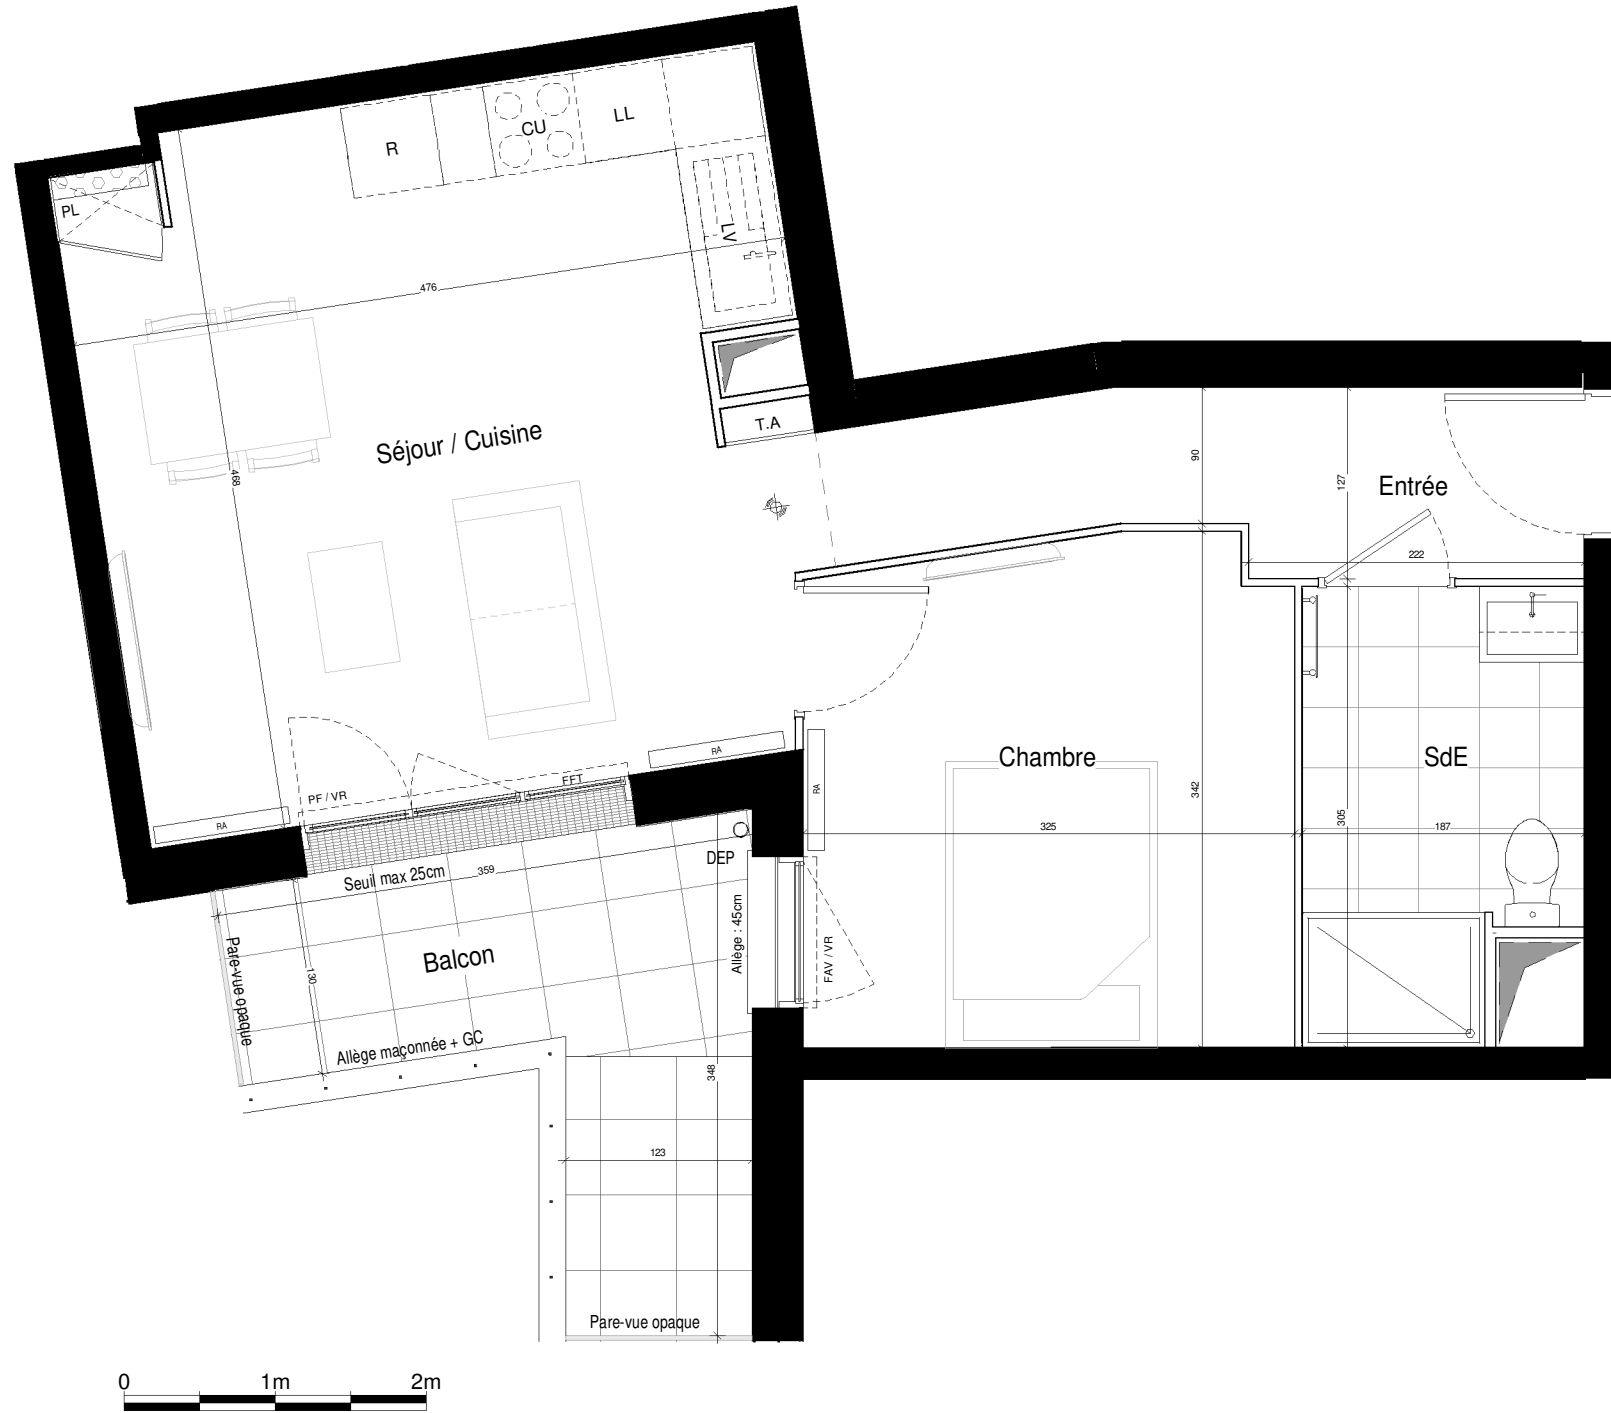

LEGENDE

VR : Volet roulant	LV : Lave-Vaisselle	Faux-Plafond ou soffite	Gaines techniques
FAP : Allège pleine	CU : Cuisson	VB : Ventilation basse parking	Nourrice chauffage
FAV : Allège vitrée	LL : Lave-Linge	RP : Robinet de puisage	Détecteur de fumée
PF : Porte-fenêtre	R : Réfrigérateur	TA : Tableau électrique	
FFT : Fenêtre Fixe	PL : Placard	Haie	
GC : Garde corps	PLO : Placard en option		
DEP : Descente eau pluviale	RA : Radiateur		

Les Terrasses Duparc

Rue Rouget de Lisle / Av Gabriel Péri / Rue Cécile Duparc - 95870 BEZONS



5e Étage cage 3 type : T2 n°3507

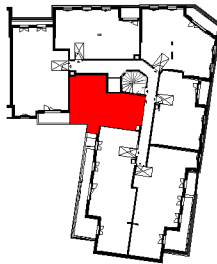


TABLEAU DE SURFACE

Entrée	5,36 m²
Séjour / Cuisine	21,20 m²
Chambre	10,65 m²
SdE	5,18 m²

SURFACE HABITABLE	42,39 m²
Balcon	7,13 m²

SURFACE TOTALE PRIVATIVE	49,52 m²
---------------------------------	----------

Des modifications sont susceptibles d'être apportées à ce plan en fonction des nécessités techniques, de la réalisation tant en ce qui concerne les dimensions libres que l'équipement. Les surfaces sont approximatives. Les retombées, soffites, faux-plafonds, équipements sanitaires ainsi que le calepinage et dimensions des carrelages sont figurés à titre indicatif, et peuvent subir des modifications pour impératif technique. Mobilier à titre indicatif, les meubles et les appareils ménagers ne sont pas fournis.

INDICE : 0	DATE : Avril 2026
------------	-------------------

nexity

Nexity - 2 rue Olympe de Gouges
92600 Asnières sur Seine

