





Les Terrasses Duparc

Rue Rouget de Lisle / Av Gabriel Péri / Rue Cécile Duparc - 95870 BEZONS



2e Étage cage 3 type : T3 n°3201

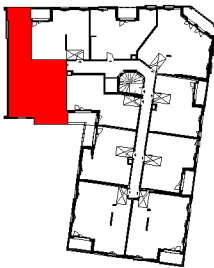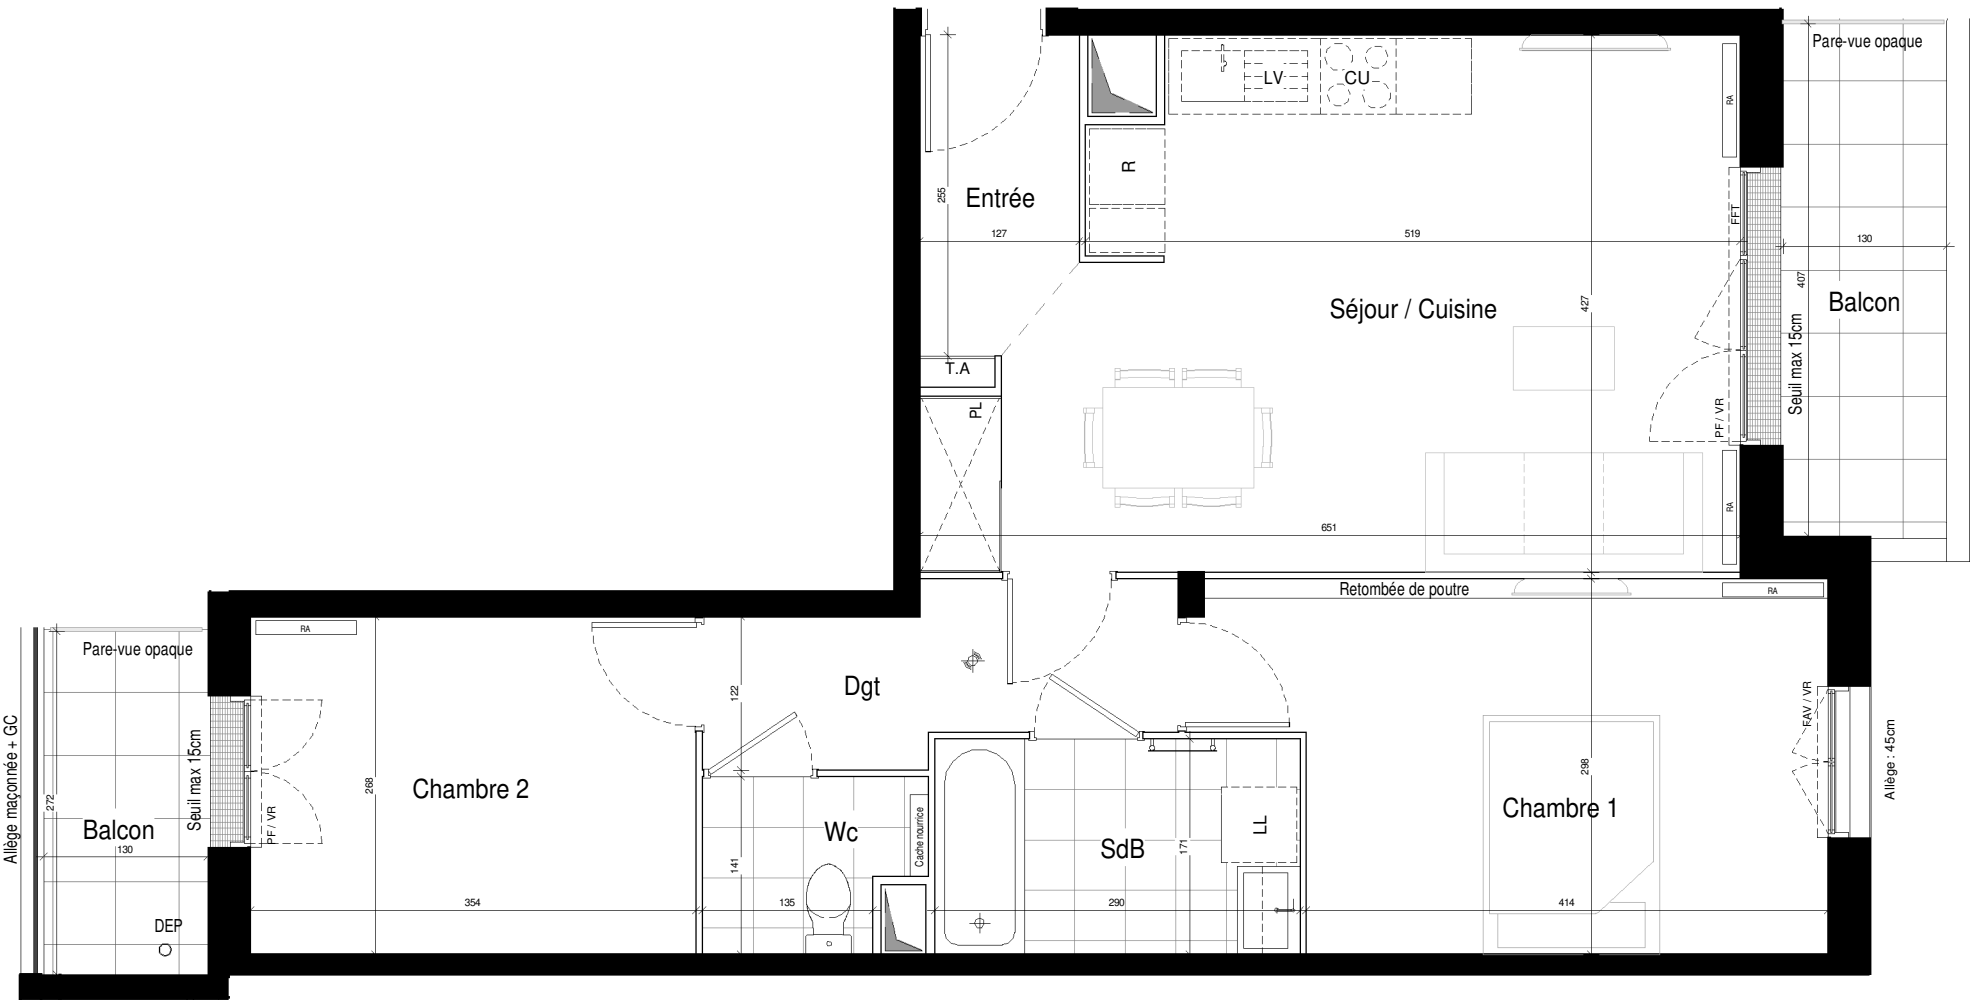

LEGENDE

- VR : Volet roulant

FAP : Allège pleine

FAV : Allège vitrée

PF : Porte-fenêtre

FFT : Fenêtre Fixe

GC : Garde corps

DEP : Descente eau pluviale
- LV : Lave-Vaisselle

CU : Cuisson

LL : Lave-Linge

R : Réfrigérateur

PL : Placard

PLO : Placard en option

RA : Radiateur
- Faux-Plafond ou soffite

VB : Ventilation basse parking

RP : Robinet de puisage

TA : Tableau électrique

Haie
- Gaines techniques

Nourrice chauffage

Détecteur de fumée

nexity

Nexity - 2 rue Olympe de Gouges
92600 Asnières sur Seine

