


LEGENDE			
VR : Volet roulant	LV : Lave-Vaisselle	Faux-Plafond ou soffite	Gains techniques
FAP : Allège pleine	CU : Cuisson	VB : Ventilation basse parking	Nourrice chauffage
FAV : Allège vitrée	LL : Lave-Linge	RP : Robinet de puisage	
PF : Porte-fenêtre	R : Réfrigérateur	TA : Tableau électrique	Détecteur de fumée
FFT : Fenêtre Fixe	PL : Placard		
GC : Garde corps	PLO : Placard en option	Haie	
DEP : Descente eau pluviale	RA : Radiateur		

Les Terrasses Duparc

Rue Rouget de Lisle / Av Gabriel Péri / Rue Cécile Duparc - 95870 BEZONS

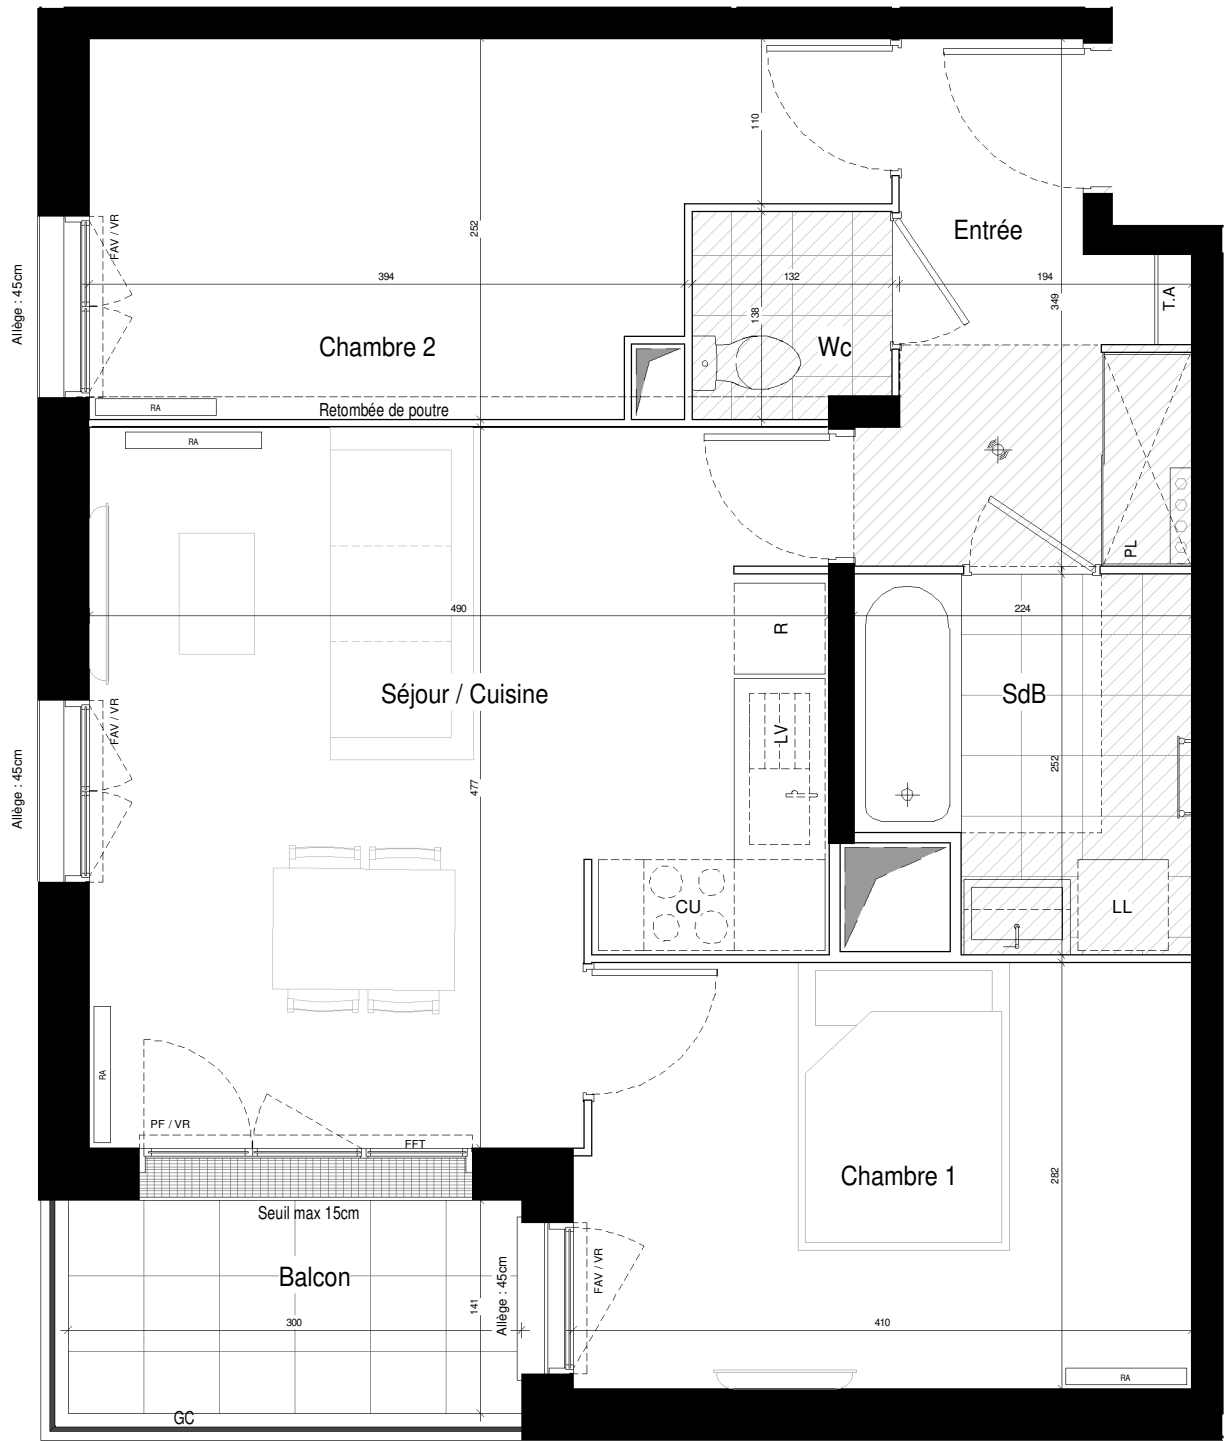

4e Étage cage 3 type : T3 n°3407

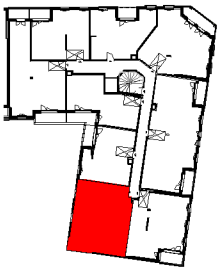


TABLEAU DE SURFACE	
Entrée	5,84 m²
Séjour / Cuisine	21,21 m²
Chambre 1	11,39 m²
Chambre 2	11,20 m²
SdB	5,07 m²
Wc	1,77 m²
SURFACE HABITABLE	56,48 m²
Balcon	4,23 m²
SURFACE TOTALE PRIVATIVE	60,71 m²

Des modifications sont susceptibles d'être apportées à ce plan en fonction des nécessités techniques, de la réalisation tant en ce qui concerne les dimensions libres que l'équipement. Les surfaces sont approximatives. Les retombées, soffites, faux-plafonds, équipements sanitaires ainsi que le calepinage et dimensions des carrelages sont figurés à titre indicatif, et peuvent subir des modifications pour impératif technique. Mobilier à titre indicatif, les meubles et les appareils ménagers ne sont pas fournis.

INDICE : 0	DATE : Avril 2026	
------------	-------------------	--



Nexity - 2 rue Olympe de Gouges
92600 Asnières sur Seine

