Les Terrasses Duparc

Rue Rouget de Lisle / Av Gabriel Péri / Rue Cécile Duparc - 95870 BEZONS

3e Étage	cage 3	type : T4	n°3305

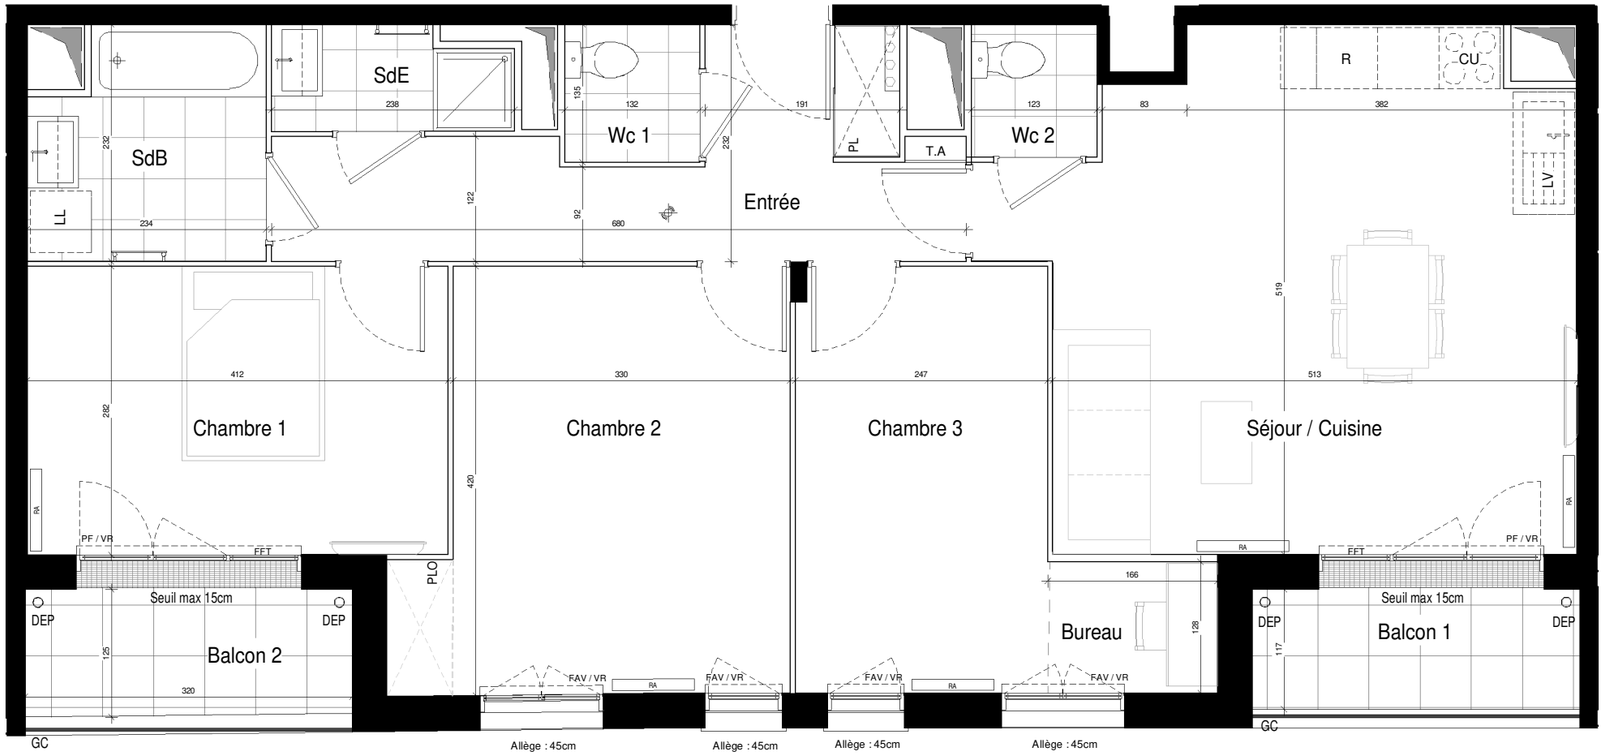

0 2m 4m

LEGENDE

VR :	Volet roulant	LV :	Lave-Vaisselle		Faux-Plafond ou soffite
FAP :	Allège pleine	CU :	Cuisson		Gaines techniques
FAV :	Allège vitrée	LL :	Lave-Linge	VB :	Ventilation basse parking
PF :	Porte-fenêtre	R :	Réfrigérateur	RP :	Robinet de puisage
FFT :	Fenêtre Fixe	PL :	Placard	TA :	Tableau électrique
GC :	Garde corps	PLO :	Placard en option		Nourrice chauffage
DEP :	Descente eau pluviale	RA :	Radiateur		Haie
					Détecteur de fumée

TABLEAU DE SURFACE

Entrée	9,78 m²
Séjour / Cuisine	25,80 m²
Chambre 1	11,62 m²
Chambre 2	14,66 m²
Chambre 3	10,27 m²
SdB	4,98 m²
SdE	2,31 m²
Wc 1	1,78 m²
Wc 2	1,60 m²
Bureau	2,12 m²
SURFACE HABITABLE	84,92 m²
Balcon 1	3,75 m²
Balcon 2	3,94 m²
SURFACE TOTALE PRIVATIVE	92,61 m²

Des modifications sont suceptibles d'être apportées à ce plan en fonction des nécessités techniques, de la réalisation tant en ce qui concerne les dimensions libres que l'équipement. Les surfaces sont approximatives. Les retombées, soffites, faux-plafonds, équipements sanitaires ainsi que le calepinage et dimensions des carrelages sont figurés à titre indicatif, et peuvent subir des modifications pour impératif technique. Mobilier à titre indicatif, les meubles et les appareils ménagers ne sont pas fournis.

INDICE : 0	DATE : Avril 2026	

nexity

Nexity - 2 rue Olympe de Gouges
92600 Asnières sur Seine

VIRENTIA
DÉVELOPPEMENT IMMOBILIER