



LEGENDE

- VR : Volet roulant

FAP : Allège pleine

FAV : Allège vitrée

PF : Porte-fenêtre

FFT : Fenêtre Fixe

GC : Garde corps

DEP : Descente eau pluviale
- LV : Lave-Vaisselle

CU : Cuisson

LL : Lave-Linge

R : Réfrigérateur

PL : Placard

PLO : Placard en option

RA : Radiateur
- Faux-Plafond ou soffite

VB : Ventilation basse parking



RP : Robinet de puisage

TA : Tableau électrique

Haie
- Gaines techniques

Nourrice chauffage

Détecteur de fumée

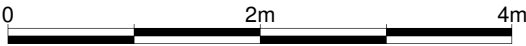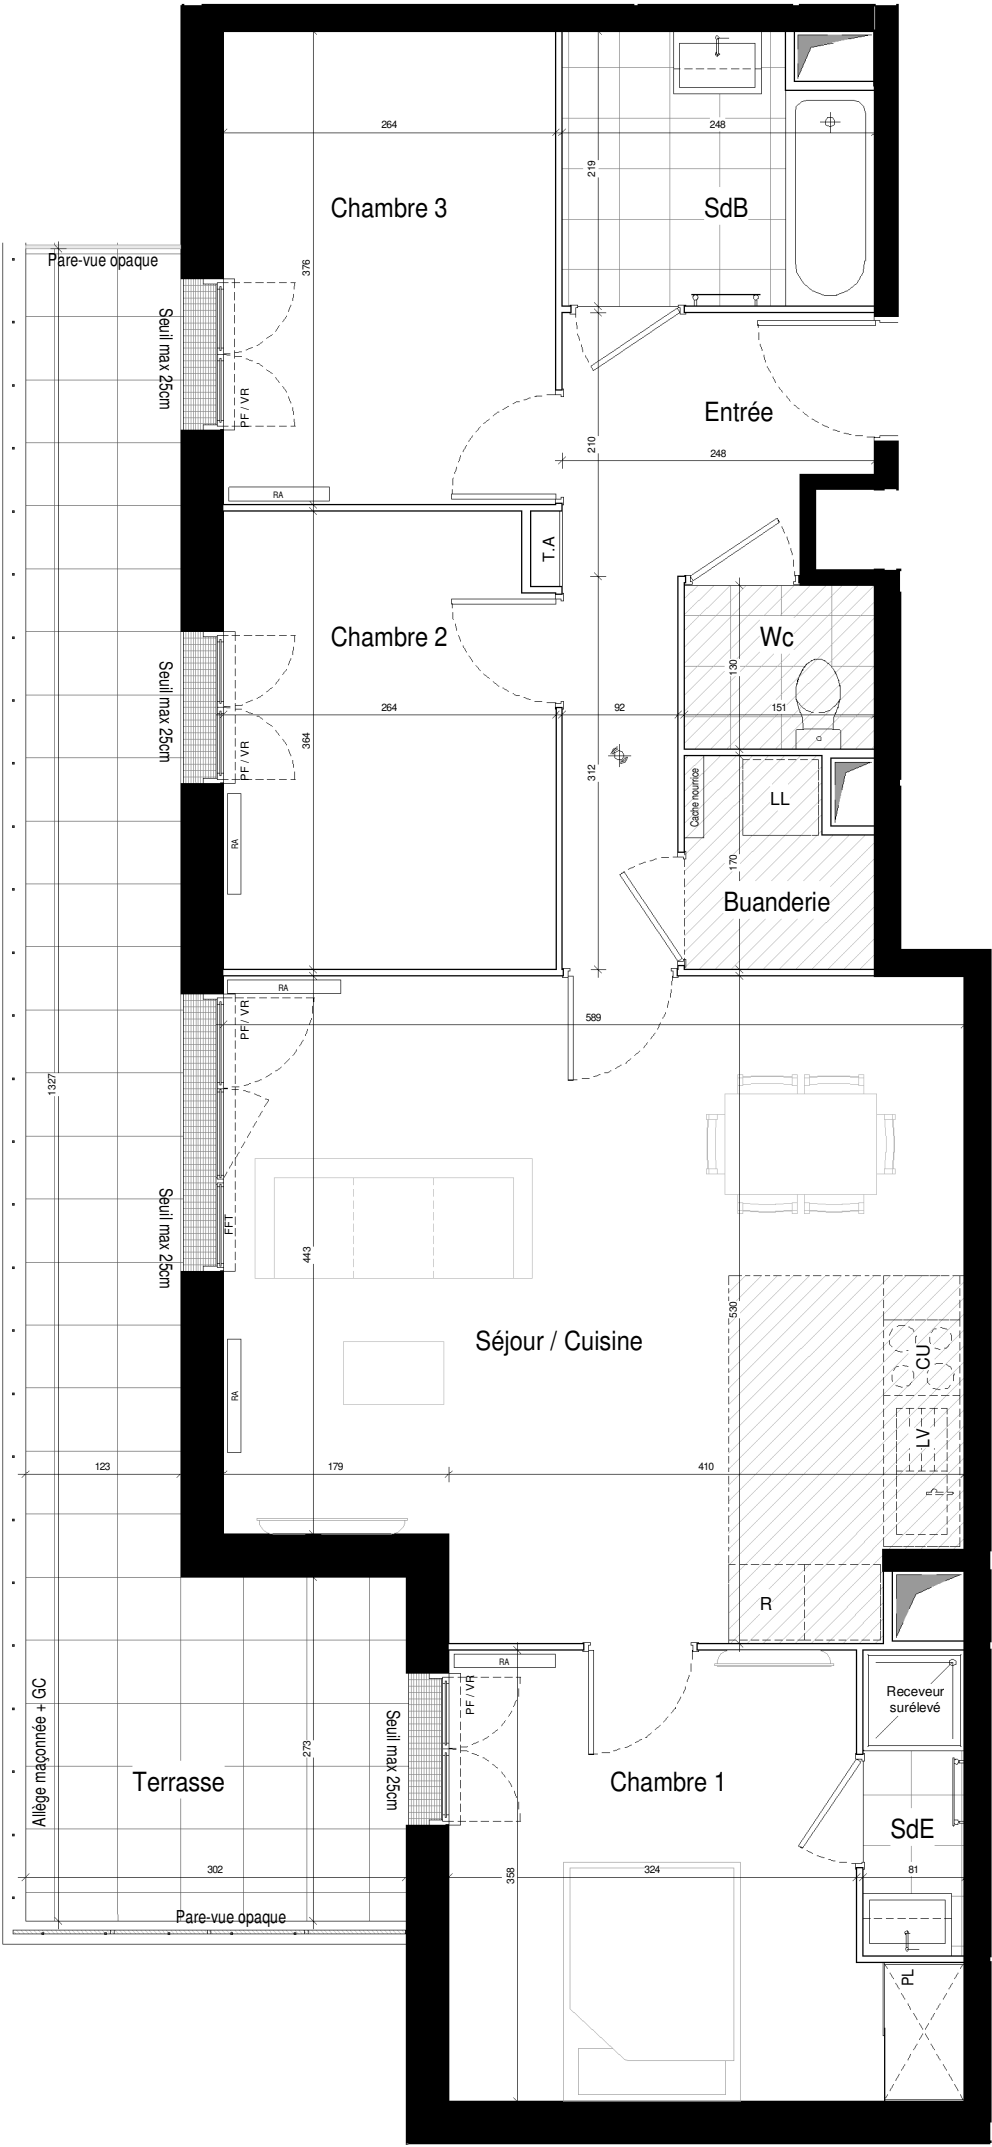

Les Terrasses Duparc

Rue Rouget de Lisle / Av Gabriel Péri / Rue Cécile Duparc - 95870 BEZONS



5e Étage cage 3 type : T4 n°3506

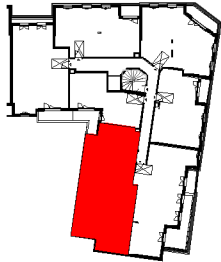


TABLEAU DE SURFACE

Entrée	7,59 m²
Séjour / Cuisine	29,16 m²
Chambre 1	12,53 m²
Chambre 2	9,43 m²
Chambre 3	9,93 m²
SdB	5,08 m²
SdE	1,97 m²
Wc	1,98 m²
Buanderie	2,30 m²

SURFACE HABITABLE	79,97 m²
Terrasse	21,22 m²

SURFACE TOTALE PRIVATIVE	101,19 m²
---------------------------------	-----------

Des modifications sont susceptibles d'être apportées à ce plan en fonction des nécessités techniques, de la réalisation tant en ce qui concerne les dimensions libres que l'équipement. Les surfaces sont approximatives. Les retombées, soffites, faux-plafonds, équipements sanitaires ainsi que le calepinage et dimensions des carrelages sont figurés à titre indicatif, et peuvent subir des modifications pour impératif technique. Mobilier à titre indicatif, les meubles et les appareils ménagers ne sont pas fournis.

INDICE : 0	DATE : Avril 2026
------------	-------------------

nexity

Nexity - 2 rue Olympe de Gouges
92600 Asnières sur Seine

