

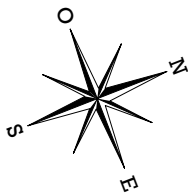


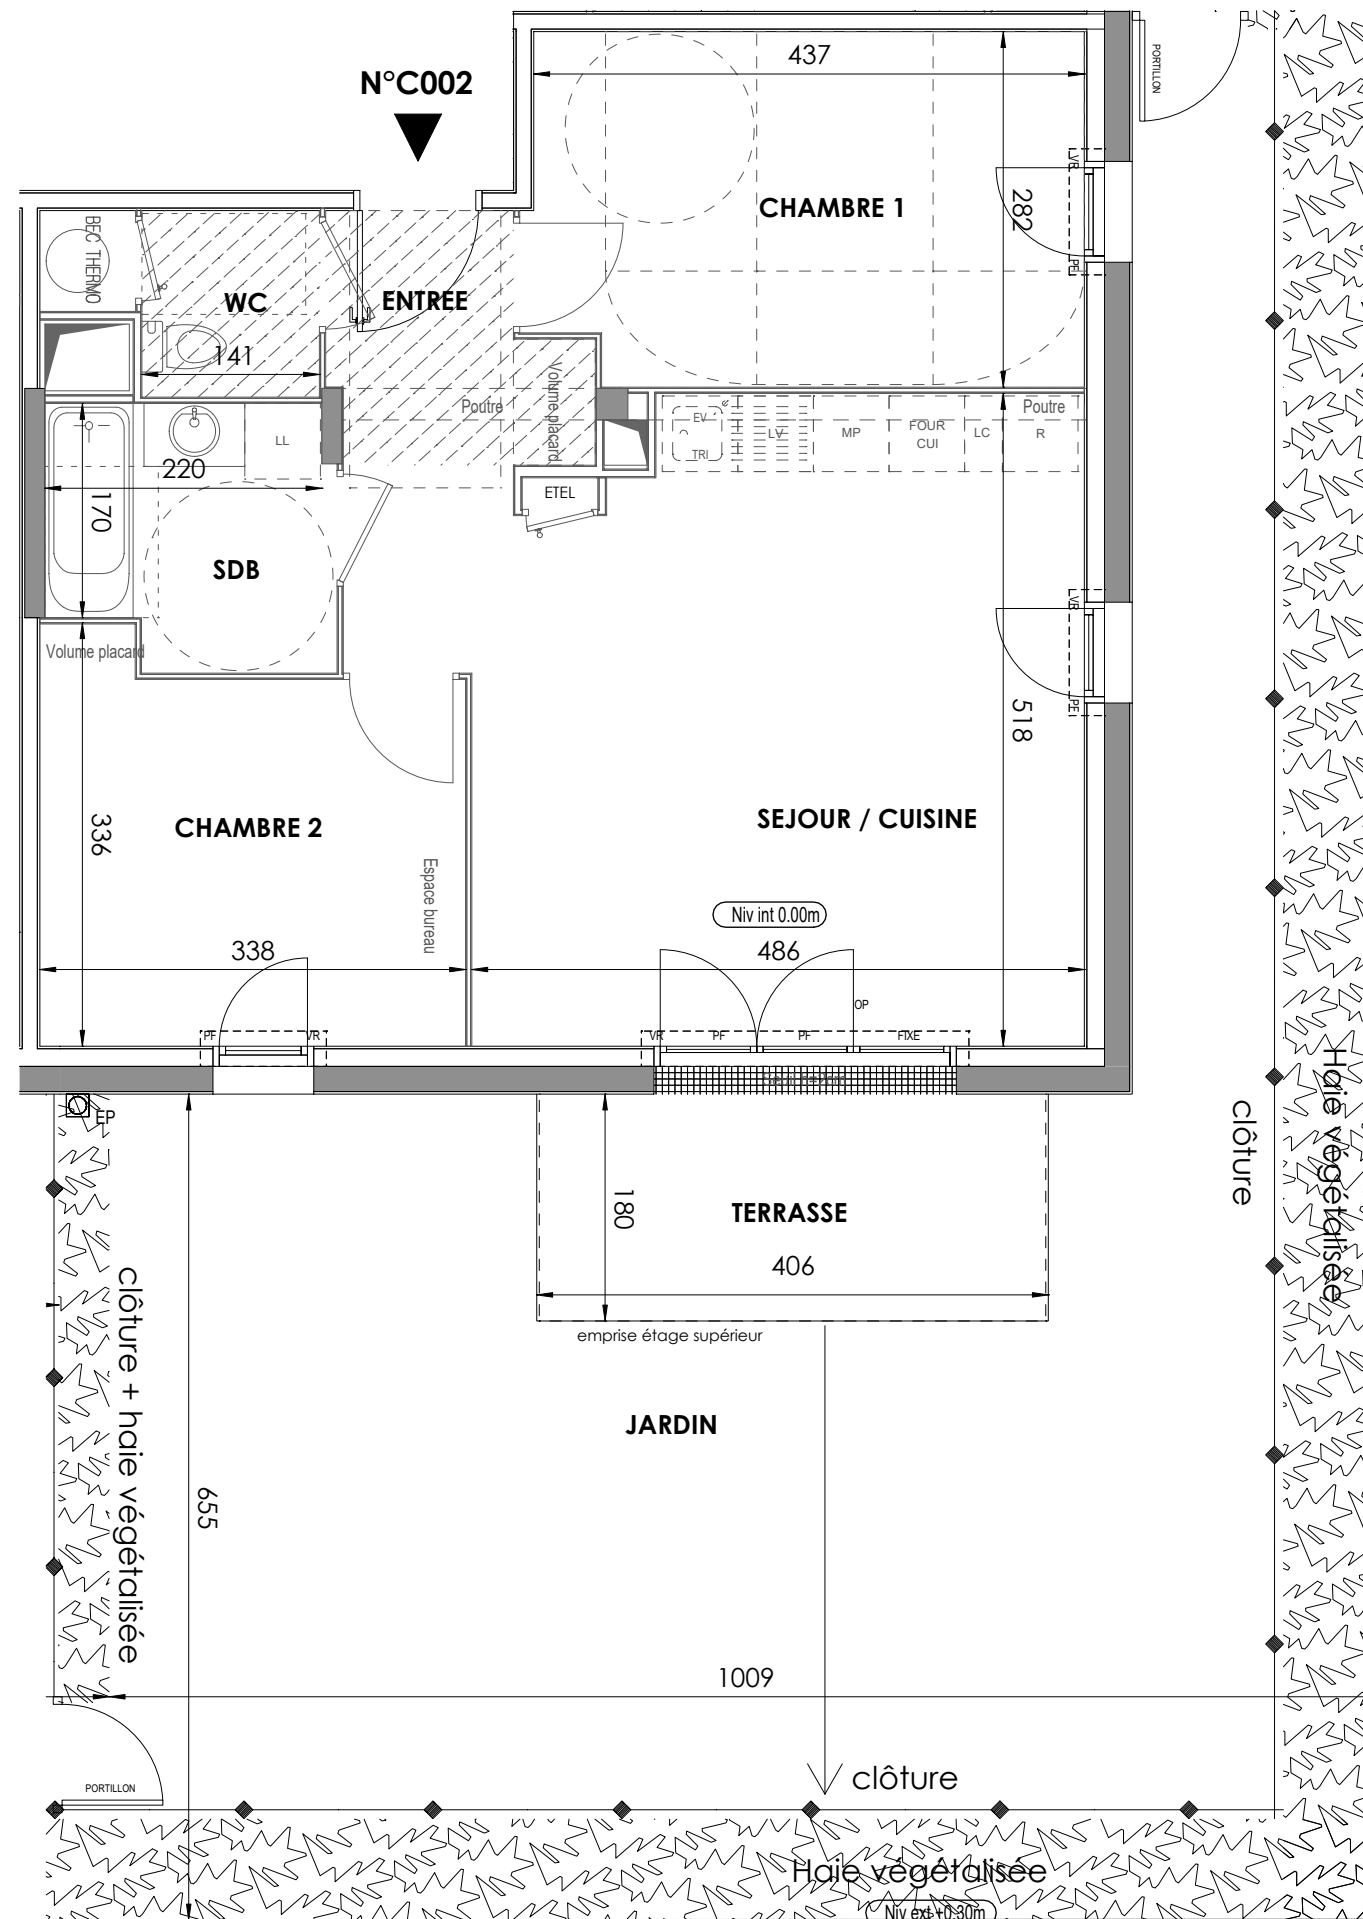

CÔTÉ BOURG

65 Bis RUE NATIONALE, 53950 - LOUVERNE

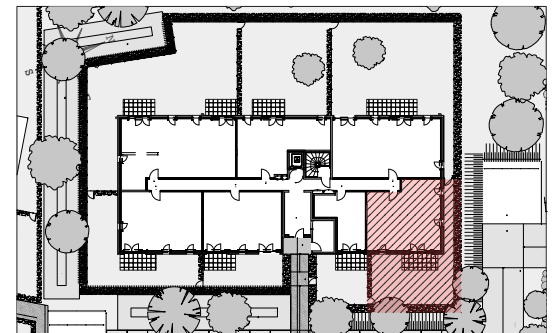

BÂTIMENT CANOPÉE
Appartement de 3 pièces
n°C002 au Rez de Jardin

ENTRÉE	3,57 m²
SÉJOUR / CUISINE	25,69 m²
CHAMBRE 1	12,20 m²
CHAMBRE 2	10,16 m²
SDB	4,57 m²
WC	2,69 m²
SURFACE TOTALE HABITABLE	58,88 m²
TERRASSE	7,31 m²
JARDIN	59,33 m²
SURFACE TOTALE PRIVATIVE	125,52 m²

PROVISOIRE

LEGENDE		VR	VOLET ROULANT
LL	LAVE-LINGE	FAV	FENETRE ALLEGE VITREE
LV	LAVE-VAISSELLE	OP	OUVRANT PRINCIPAL
EV	EVIER	ETEL	ESPACE TECH. ELEC. DU LOGEMENT
TRI	TRI SELECTIF	AV	ALLEGE VITREE
MP	MODULE PACK (SI PACK CUIS. ACHETER EN SUPPLEMENT)	GC	GARDE-CORPS
CUI	BLOC CUISSON	OB	OSCILLO-BATTANT
R	REFRIGERATEUR	EP	DESCENTE D'EAUX PLUVIALES
LC	LINEAIRE COMPLEMENT. (EXIGENCE NF HABITAT)		
PF	PORTE-FENETRE		

NB: LIMITE SUP. DES TRAPPES DE VISITE DES CUISINES <75CM DU SOL FINI



SOFFITE / FAUX-PLAFOND

TALUS

Hauteur sous plafond des pièces principales sauf mention particulière : 2.50m

Echelle		Date 27/02/2026	Indice : 0
---------	---	--------------------	------------

DES MODIFICATIONS SONT SUSCEPTIBLES D'ETRE APORTEES A CE PLAN EN FONCTION DES NECESSITES TECHNIQUES OU REGLEMENTAIRES DE LA REALISATION, TANT EN CE QUI CONCERNE LES DIMENSIONS LIBRES, QUE L'EQUIPEMENT, LES SURFACES, LES HAUTEURS SONS PLAFOND AINSI QUE LES HAUTEURS DE SEUILS OU D'ALLEGES INDIQUEES SONT APPROXIMATIVES. LES RETOMBÉES, SOFFITES, FAUX-PLAFONDS, TRAPPES DE VISITES, AINSI QUE L'EMPLACEMENT DES DESCENTES D'EAUX PLUVIALES, DES EQUIPEMENTS SANITAIRES NE SONT PAS TOUTES FIGURES OU LE SONT A TITRE INDICATIF. LE NOMBRE, LA TAILLE ET L'EMPLACEMENT DES RADIATEURS SONT DONNES A TITRE INDICATIF ET SERONT PRECISES APRES ETUDE THERMIQUE AUCUN ELEMENT DE CUISINE N'EST FOURNI HORS ACHAT PACK.