



RÉTROSPECTIVE
LOT 3D - ZAC IVRY CONFLUENCES

Boulevard Paul Vaillant Couturier
94200 IVRY-SUR-SEINE



Plan de repérage


	Appartement
	Num : D3-103 (op1)
	Type : T5 DUPLEX
	Bâtiment : D3
	Étage : R+10 / R+11
	Code opération: 52611

Pièce	Surface m²
ETAGE BAS	
ENTRÉE	3,70
DÉGAGEMENT	6,60
EXTRA-SPACE	5,30
SÉJOUR / CUISINE	35,40
CHAMBRE 1	13,10
SDB	5,70
ETAGE HAUT	
DRESSING	3,70
SDB	2,90
WC	1,60
DÉGAGEMENT	11,20
CHAMBRE 2	13,30
CHAMBRE 3	9,80
CHAMBRE 4	11,80
SURFACE TOTALE HABITABLE	124.10
BALCON (Niveau Bas)	20.40
BALCON (Niveau Haut)	20.40
SURFACE TOTALE PRIVATIVE	164.90

Date de réalisation du plan : 10/05/2024

Version du plan :

Indice 5

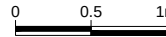

LÉGENDE

	Emplacement LAVE-LINGE	AV	ALLEGE VITREE
	Emplacement REFRIGERATEUR	AP	ALLEGE PLEINE
	Emplacement CUISSON	FE	FENÊTRE
	Emplacement EVIER / LAVE VAISSELLE	PF	PORTE-FENÊTRE
	TABLEAU ELECTRIQUE	VR	VOLET ROULANT
	GAINÉ	STI	STORE INTERIEUR
	FAUX-PLAFOND, SOFFITE	STE	STORE EXTERIEUR
	RETOMBEE DE POUTRE		ROBINET PUISAGE EXTERIEUR
			PRISE D'ELECTRICITE EXTERIEUR
			POTEAU EXTERIEUR EN BOIS

Signature Acquéreur :

Signature SCCV IVRY SEINE :



NOTA
Le présent document exprime la figure et les dispositions générales de l'appartement. Des modifications sont susceptibles d'être apportées à ce plan en fonction des nécessités techniques ou réglementaires de la réalisation, tant en ce qui concerne les dimensions libres que l'équipement.
Les surfaces et les hauteurs sous plafonds indiquées sont approximatives. Les retombées de poutre, soffites, faux plafonds, canalisations et convecteurs sont figurés à titre indicatif.
Tous les équipements de cuisine ne sont pas dus y compris le meuble évier.



RÉTROSPECTIVE
LOT 3D - ZAC IVRY CONFLUENCES

Boulevard Paul Vaillant Couturier
94200 IVRY-SUR-SEINE




Plan de repérage

	Appartement
	Num : D3-103 (op1)
	Type : T5 DUPLEX
	Bâtiment : D3
	Étage : R+10 / R+11
	Code opération: 52611

Pièce	Surface m²
ETAGE BAS	
ENTRÉE	3,70
DÉGAGEMENT	6,60
EXTRA-SPACE	5,30
SÉJOUR / CUISINE	35,40
CHAMBRE 1	13,10
SDB	5,70
ETAGE HAUT	
DRESSING	3,70
SDB	2,90
WC	1,60
DÉGAGEMENT	11,20
CHAMBRE 2	13,30
CHAMBRE 3	9,80
CHAMBRE 4	11,80
SURFACE TOTALE HABITABLE	124.10
BALCON (Niveau Bas)	20.40
BALCON (Niveau Haut)	20.40
SURFACE TOTALE PRIVATIVE	164.90

Date de réalisation du plan : 10/05/2024

Version du plan : Indice 5

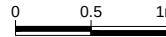


LÉGENDE

	Emplacement LAVE-LINGE	AV	ALLEGE VITREE
	Emplacement REFRIGERATEUR	AP	ALLEGE PLEINE
	Emplacement CUISSON	FE	FENÊTRE
	Emplacement EVIER / LAVE VAISSELLE	PF	PORTE-FENÊTRE
	TABLEAU ELECTRIQUE	VR	VOLET ROULANT
	GAINES	STI	STORE INTERIEUR
	FAUX-PLAFOND, SOFFITE	STE	STORE EXTERIEUR
	RETOMBEE DE POUTRE		ROBINET PUISAGE EXTERIEUR
			PRISE D'ELECRCITE EXTERIEUR
			POTEAU EXTERIEUR EN BOIS

Signature Acquéreur :

Signature SCCV IVRY SEINE :

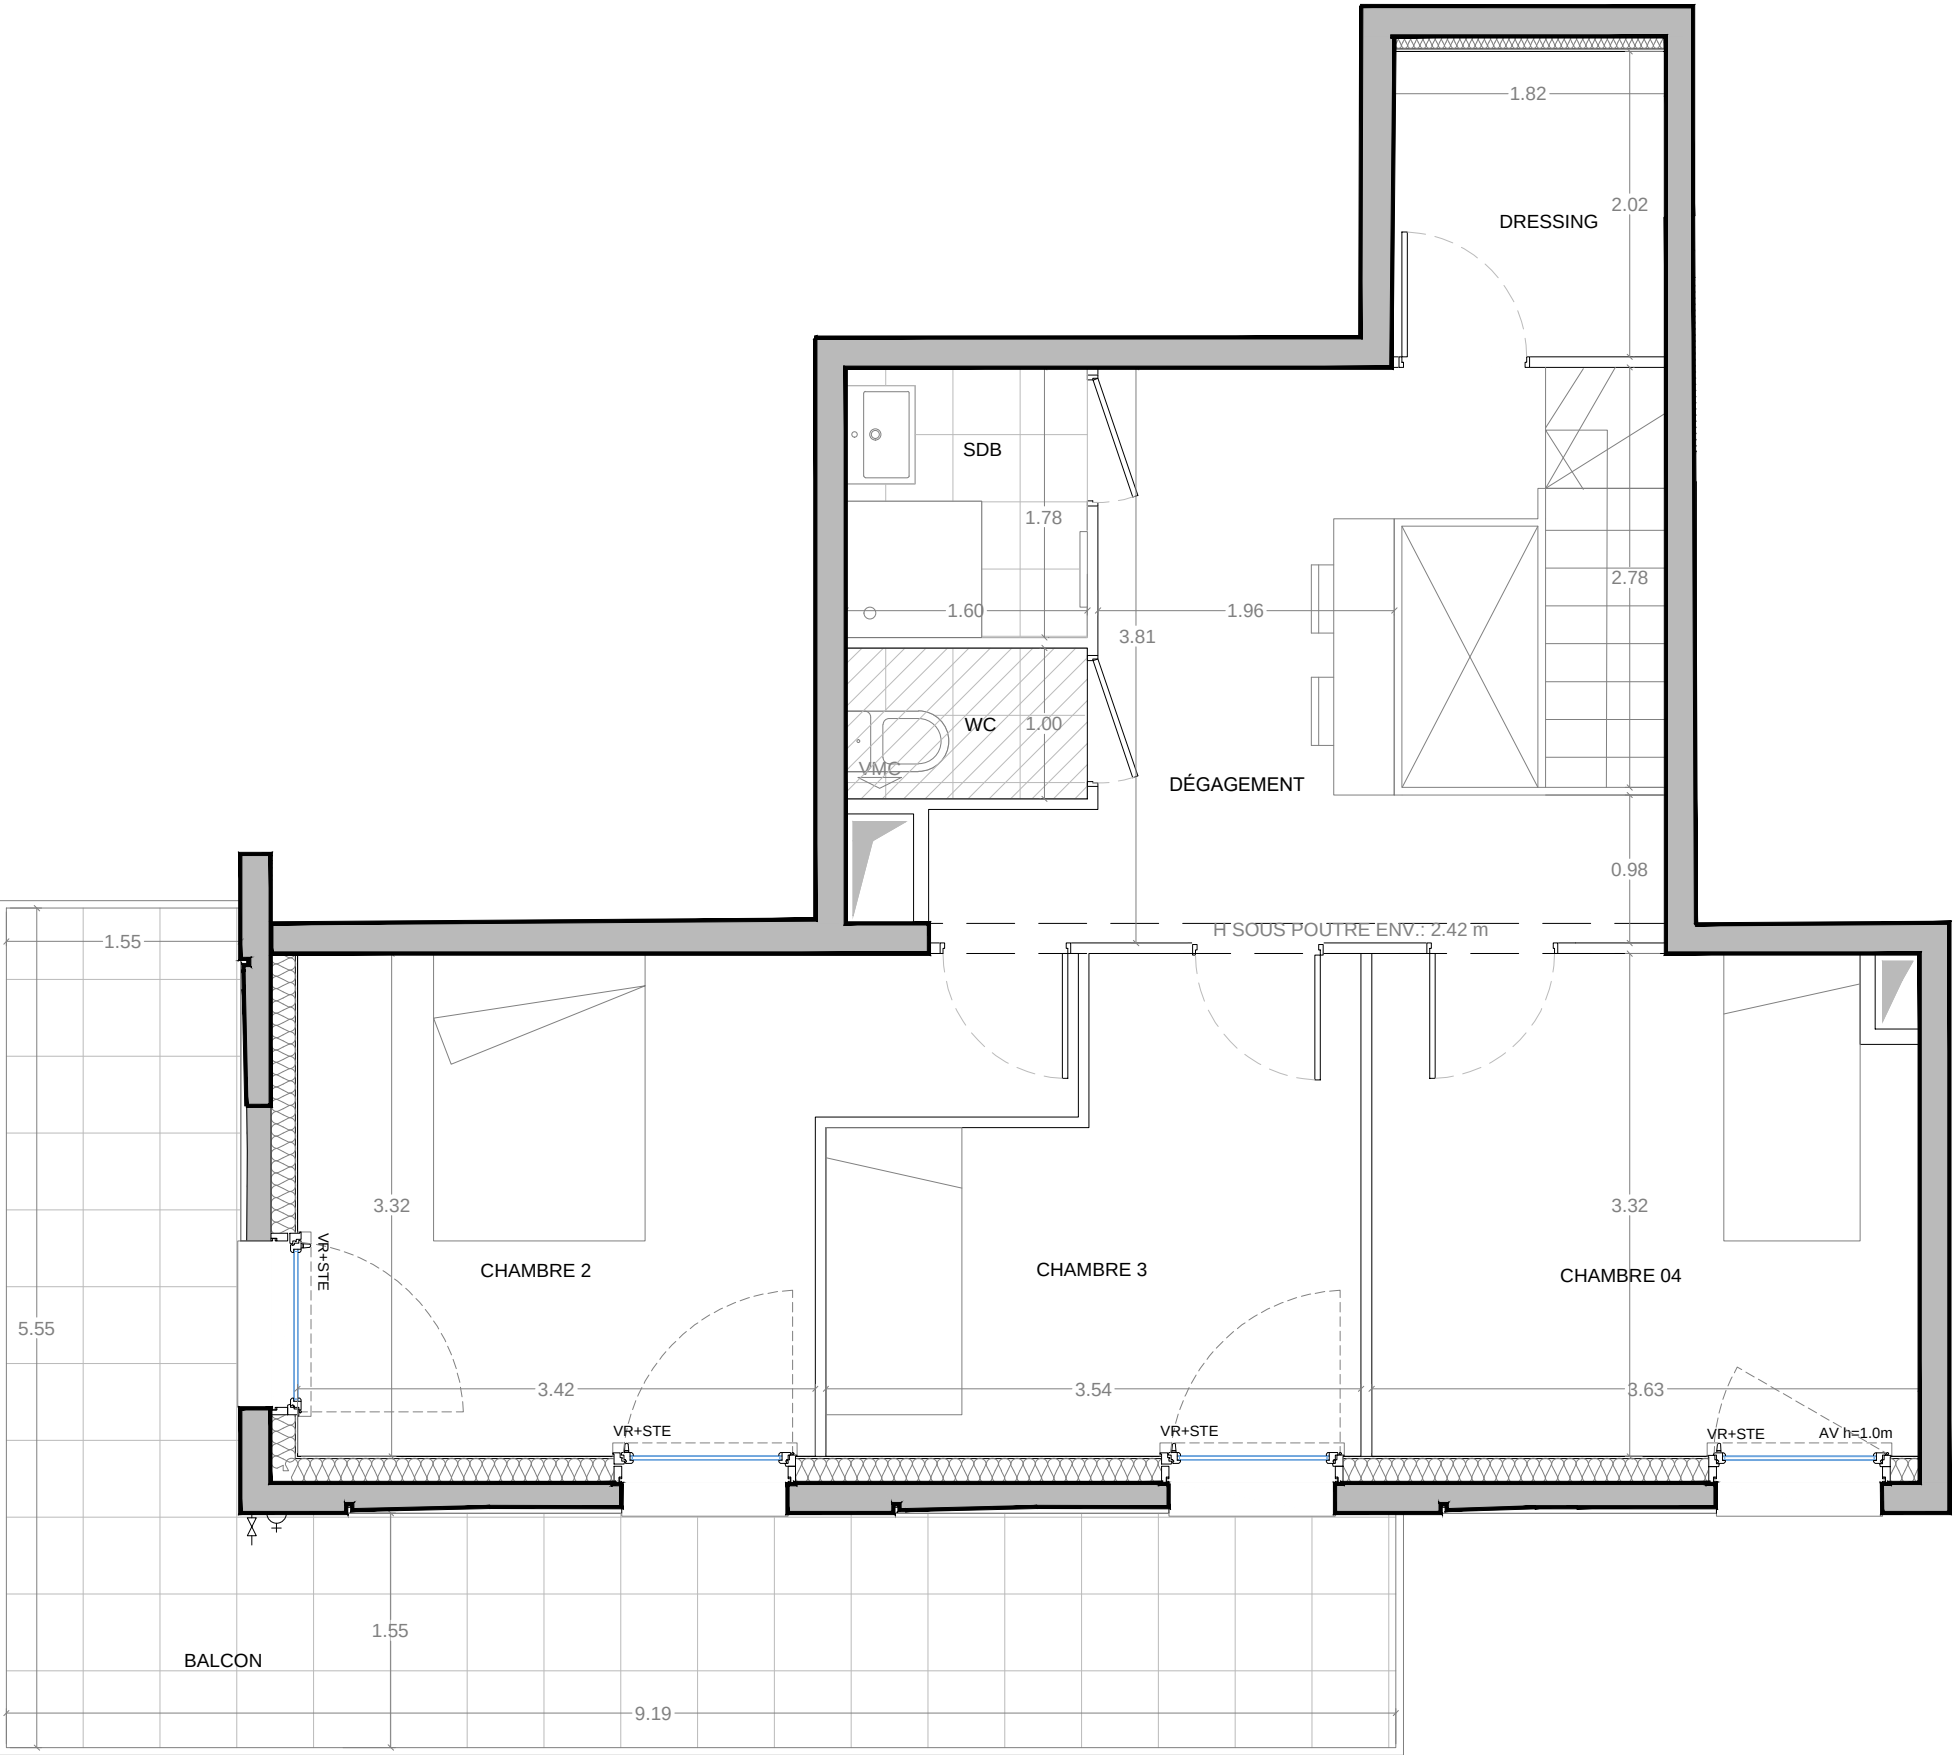

D3-103. OPTION 1. ETAGE HAUT
HS FAUX PLAFOND 2.47m

NOTA
Le présent document exprime la figure et les dispositions générales de l'appartement. Des modifications sont susceptibles d'être apportées à ce plan en fonction des nécessités techniques ou réglementaires de la réalisation, tant en ce qui concerne les dimensions libres que l'équipement.
Les surfaces et les hauteurs sous plafonds indiquées sont approximatives. Les retombées de poutre, soffites, faux plafonds, canalisations et convecteurs sont figurés à titre indicatif.
Tous les équipements de cuisine ne sont pas dus y compris le meuble évier.