



ATELIER 237

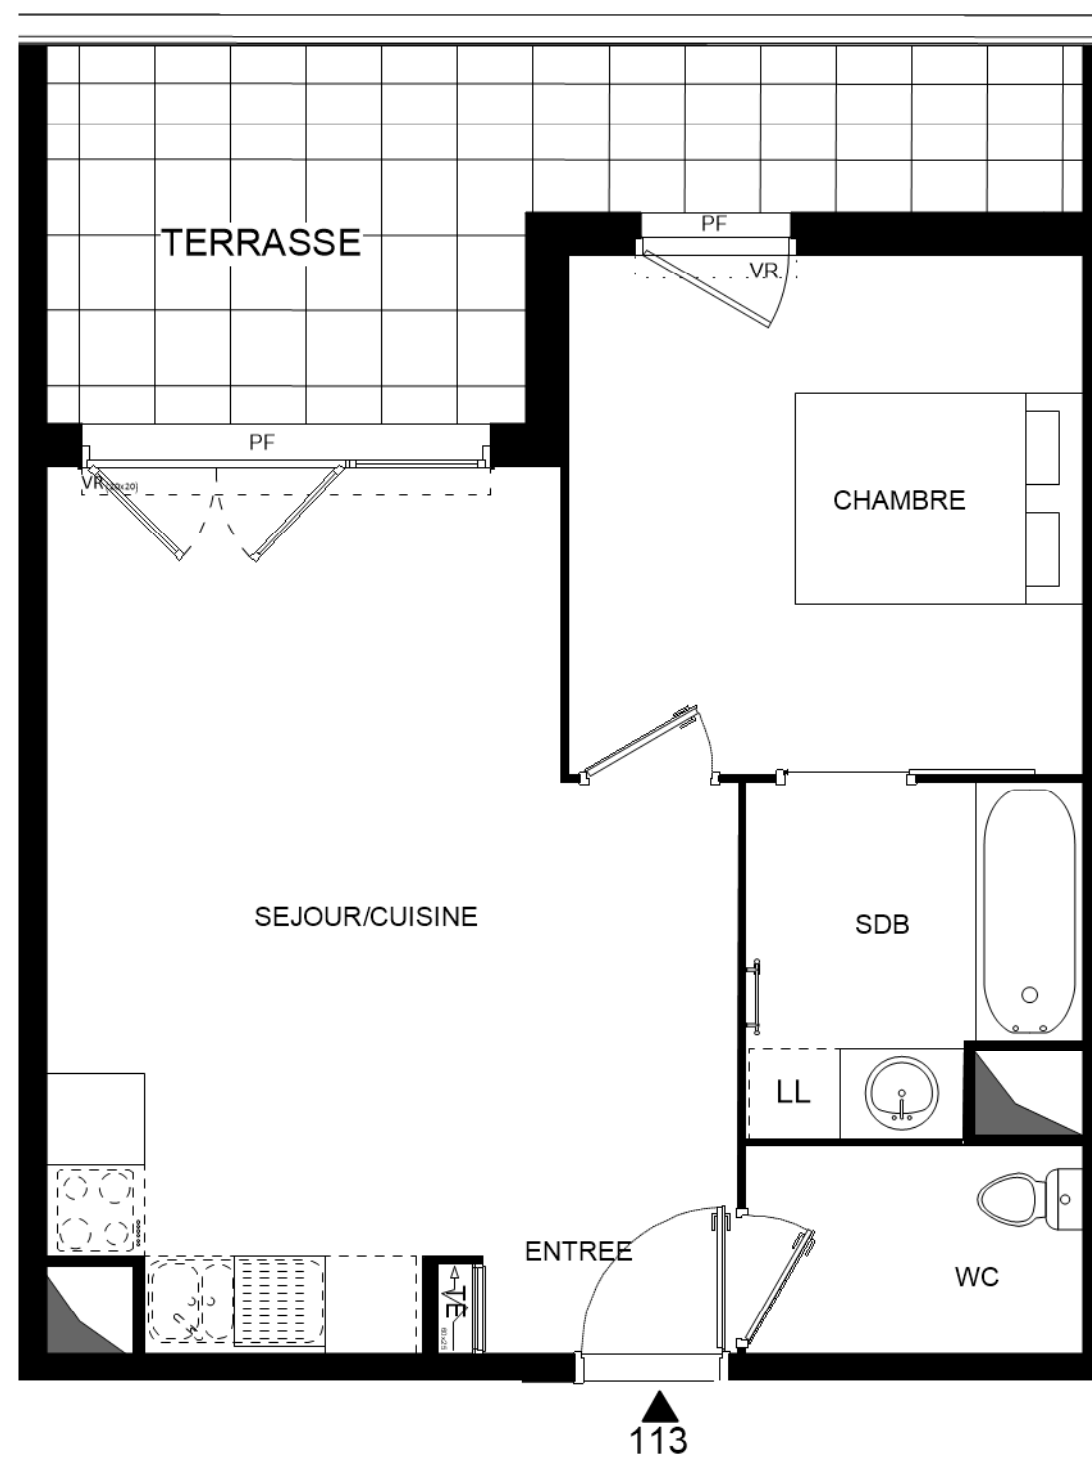

0 1m 2m



ATELIER 237 Niveau R+1

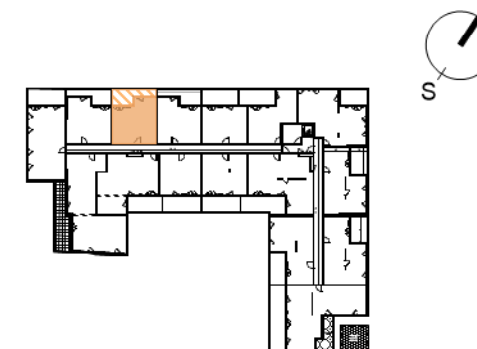

T2 - N°113

Surfaces Habitables

Entrée/Séjour/Cuisine	23,90 m ²
Chambre + Salle de bain	16,50 m ²
WC	3,10 m ²
SURFACE HABITABLE	43,50 m²
Terrasse	12,00 m ²
TOTAL SURFACE PRIVATIVE	55,50 m²



INDICE 01- Plan modifié le 02/04/2026

Des modifications sont susceptibles d'être apportées à ce plan en fonction des impératifs, des contraintes techniques de conception et des tolérances d'exécution.