




Des modifications sont susceptibles d'être apportées à ce plan en fonction des impératifs, des contraintes techniques de conception et des tolérances d'exécution.

ATELIER 237
Niveau R+3

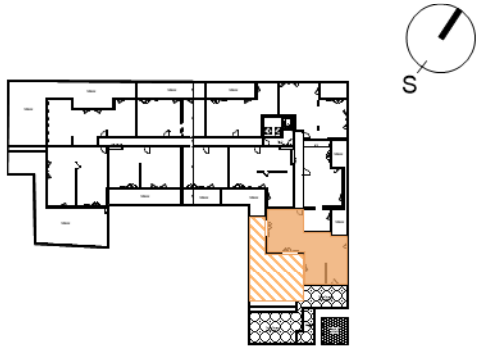

T4 - N°303


Surfaces Habitables

Entrée/séjour/cuisine	37,80 m²
Chambre 01 + sde + dressing	14,40 m²
Chambre 02	11,20 m²
Chambre 03	10,80 m²
Dgt	8,30 m²
Salle de bain	4,70 m²
WC	1,80 m²
SURFACE HABITABLE	89,00 m²
Terrasse	81,50 m²
TOTAL SURFACE PRIVATIVE	170,50 m²




INDICE 01- Plan modifié le 02/04/2026

ATELIER 237

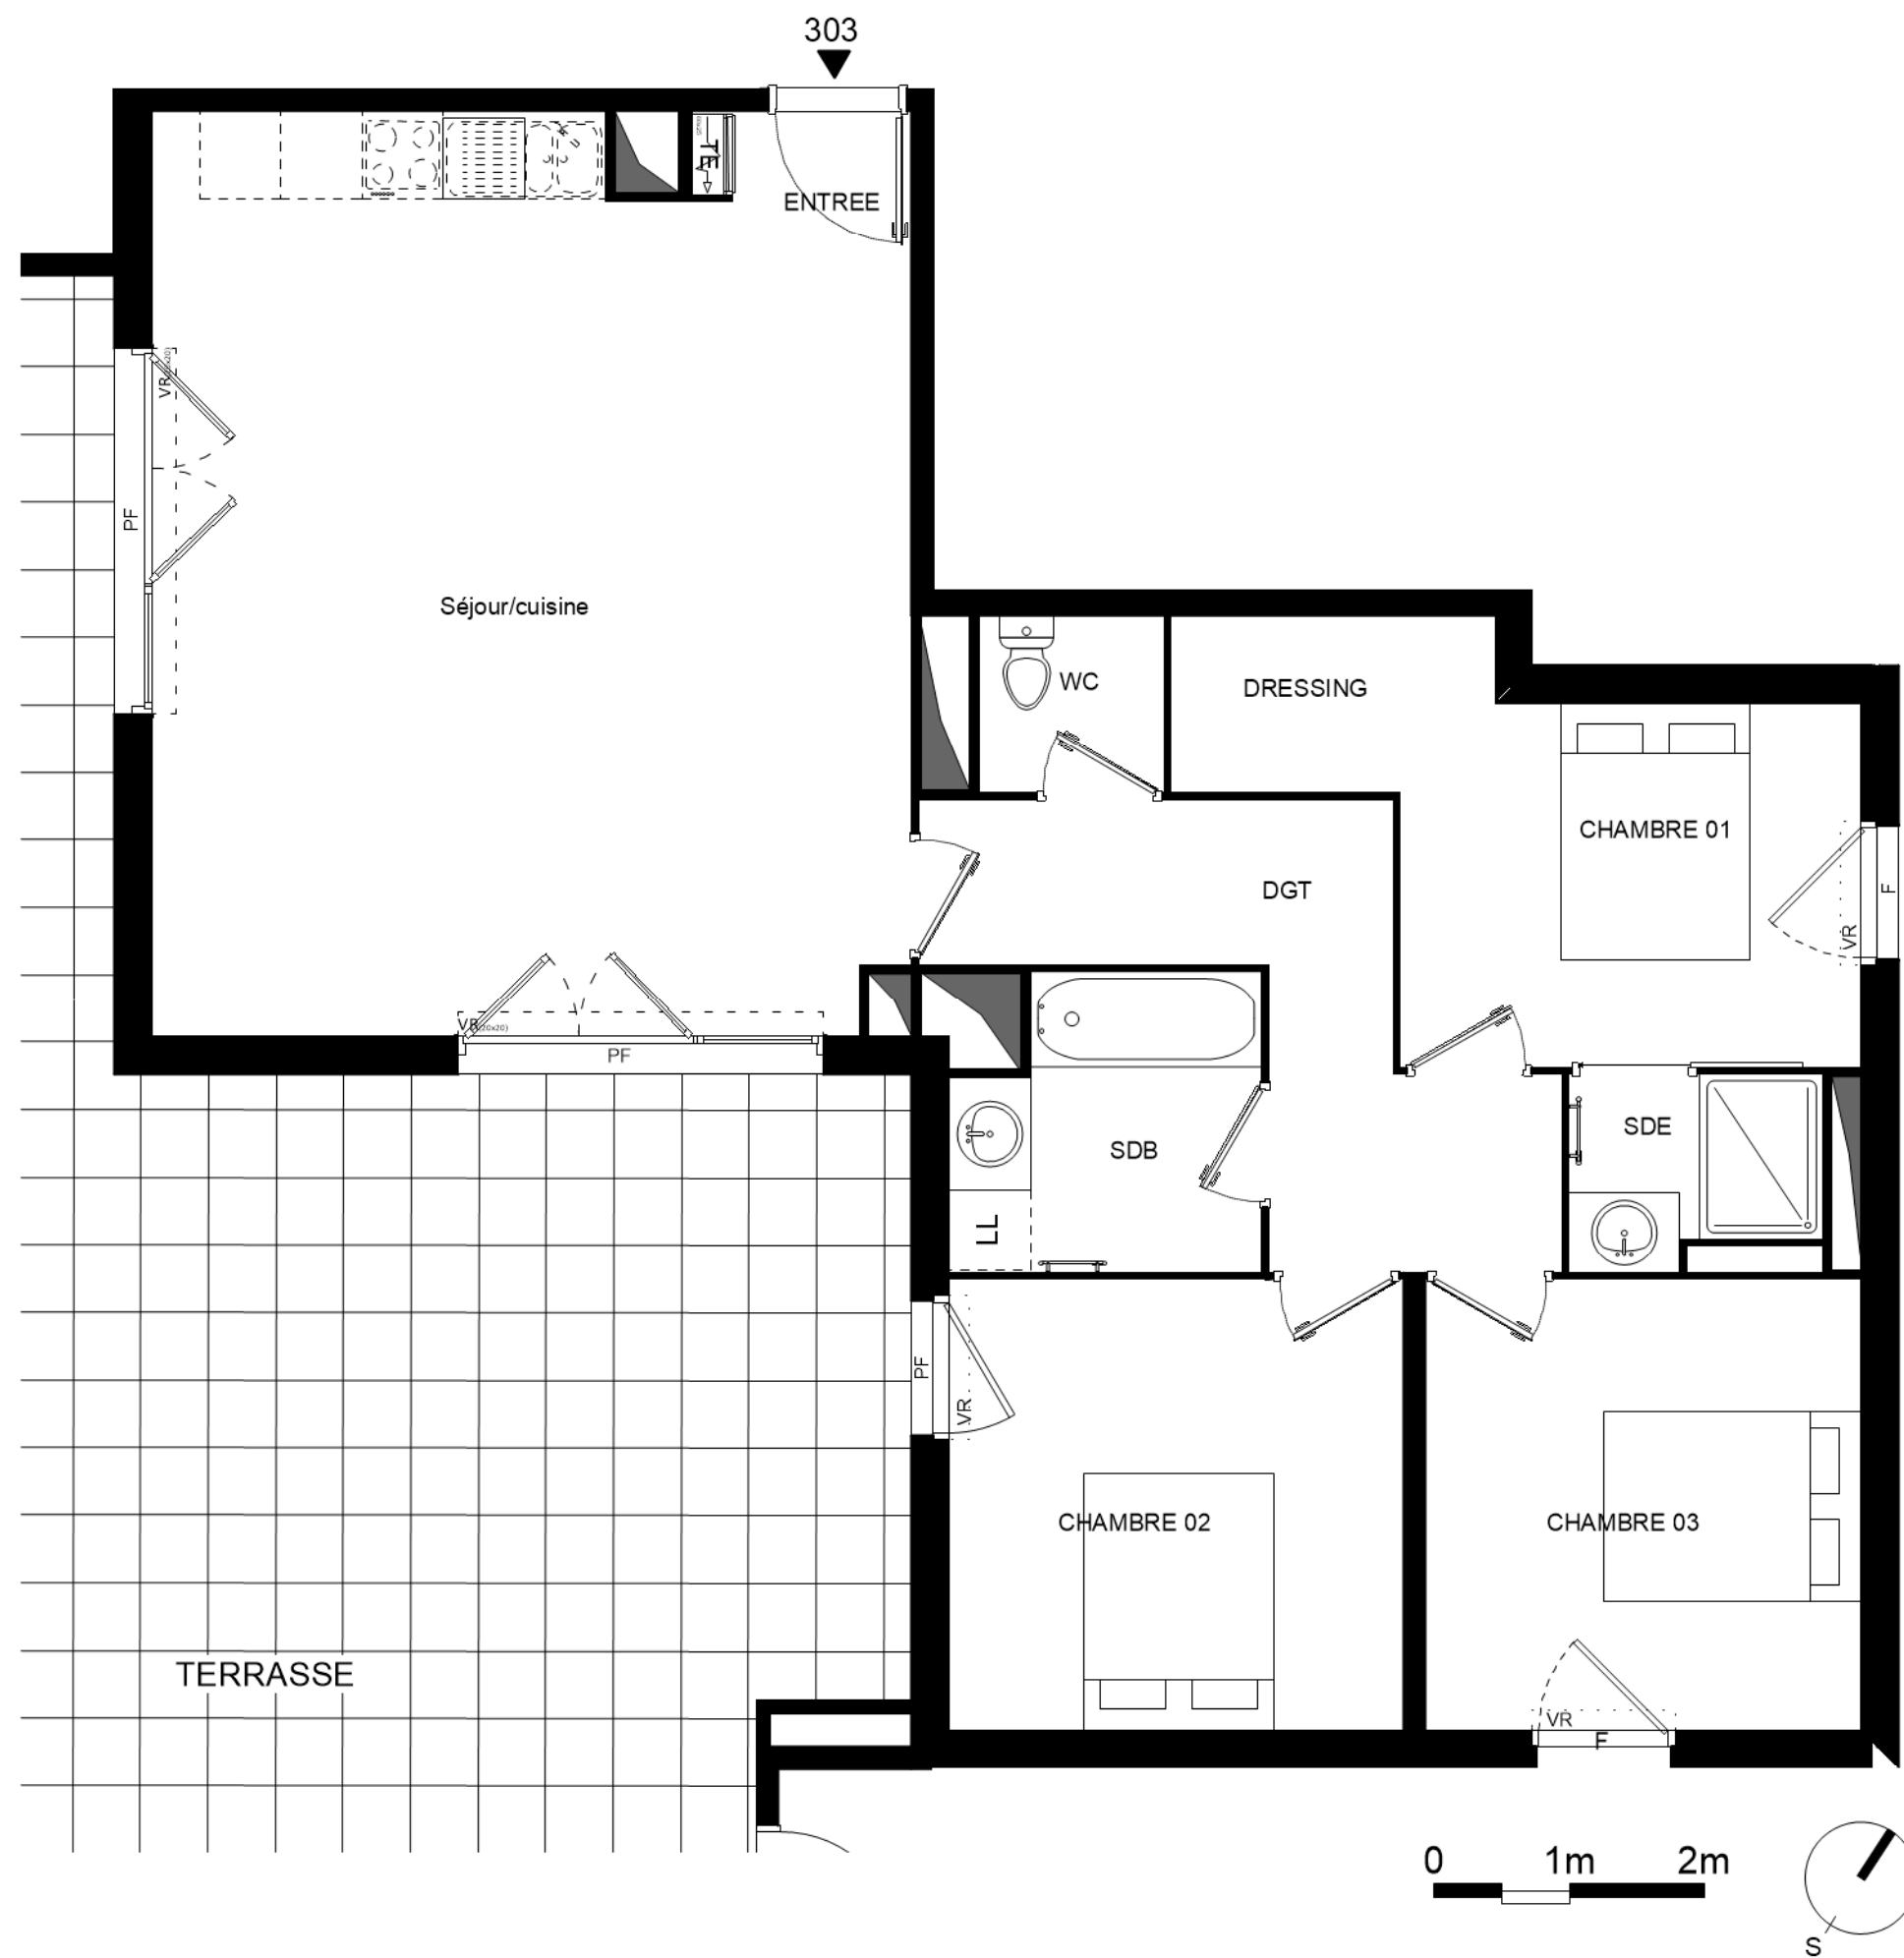

ATELIER 237 Niveau R+3

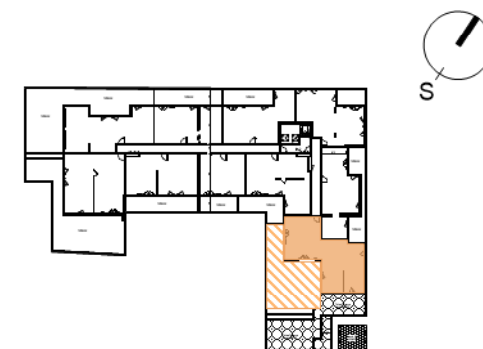

T4 - N°303

Surfaces Habitables

Entrée/séjour/cuisine	37,80 m ²
Chambre 01 + sde + dressing	14,40 m ²
Chambre 02	11,20 m ²
Chambre 03	10,80 m ²
Dgt	8,30 m ²
Salle de bain	4,70 m ²
WC	1,80 m ²
SURFACE HABITABLE	89,00 m²
Terrasse	81,50 m ²
TOTAL SURFACE PRIVATIVE	170,50 m²



INDICE 01- Plan modifié le 02/04/2026

Des modifications sont susceptibles d'être apportées à ce plan en fonction des impératifs, des contraintes techniques de conception et des tolérances d'exécution.