PAVILLON LENA

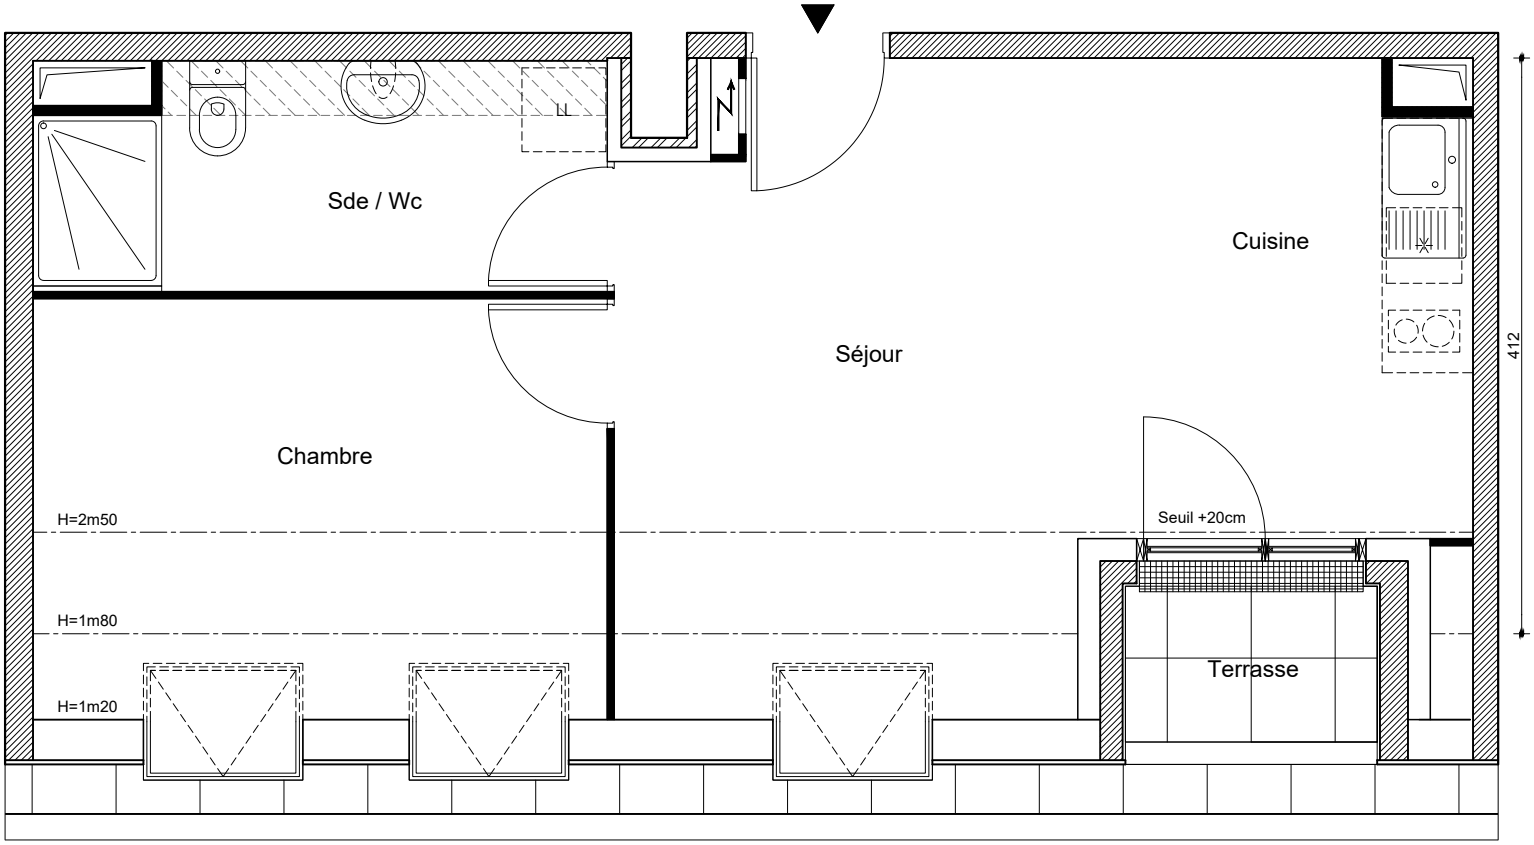

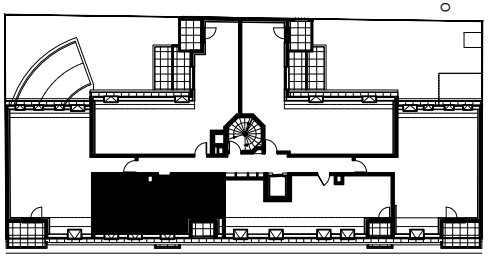

RUE HENRI MURGER

Appartement n°		**22**
Type		**T2**
Niveau		**4**
	Surface habitable h>1m80	Surface utilisable
Séjour / Cuisine	22.38 m²	24.41 m²
Chambre	9.84 m²	12.36 m²
Salle d'eau / Wc	6.41 m²	6.41 m²
Surface habitable	**38.63 m²**	**43.18 m²**
Terrasse	2.01 m²	

La surface des pièces comprend la surface des placards

Yann Cosmao Architecte

GREENCITY IMMOBILIER

2, ESPLANADE COMPANS CAFFARELLI
IMMEUBLE TOULOUSE 2000, BATIMENT E2 - 31000 TOULOUSE
TEL. 05 62 27 27 00 FAX 05 61 22 11 79

27/06/2025

Le présent document est susceptible de modifications techniques ou administratives.
La hauteur des seuils d'accès aux loggias, terrasses et balcons est liée aux contraintes structurelles et aux respect des normes constructives et DTU en vigueur.