


HARMONIE
Coeur Jardin

ZAC du Parc de la Duranne
Allée Etienne Lambert
13100 AIX-EN-PROVENCE

4 pièces, C431
Bâtiment C4, 3^e étage

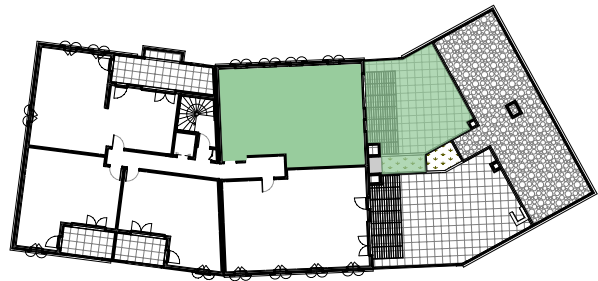


Surfaces Habitables

Réception dont :		39,53
Entrée	3,33	
Séjour/Cuisine	27,01	
Dégagement	9,19	

Chambre 1	12,30
Chambre 2	9,75
Chambre 3	9,75
SDB	6,37
SDE	2,67
WC	1,30

TOTAL **81,67 m²**

Terrasse 53,64

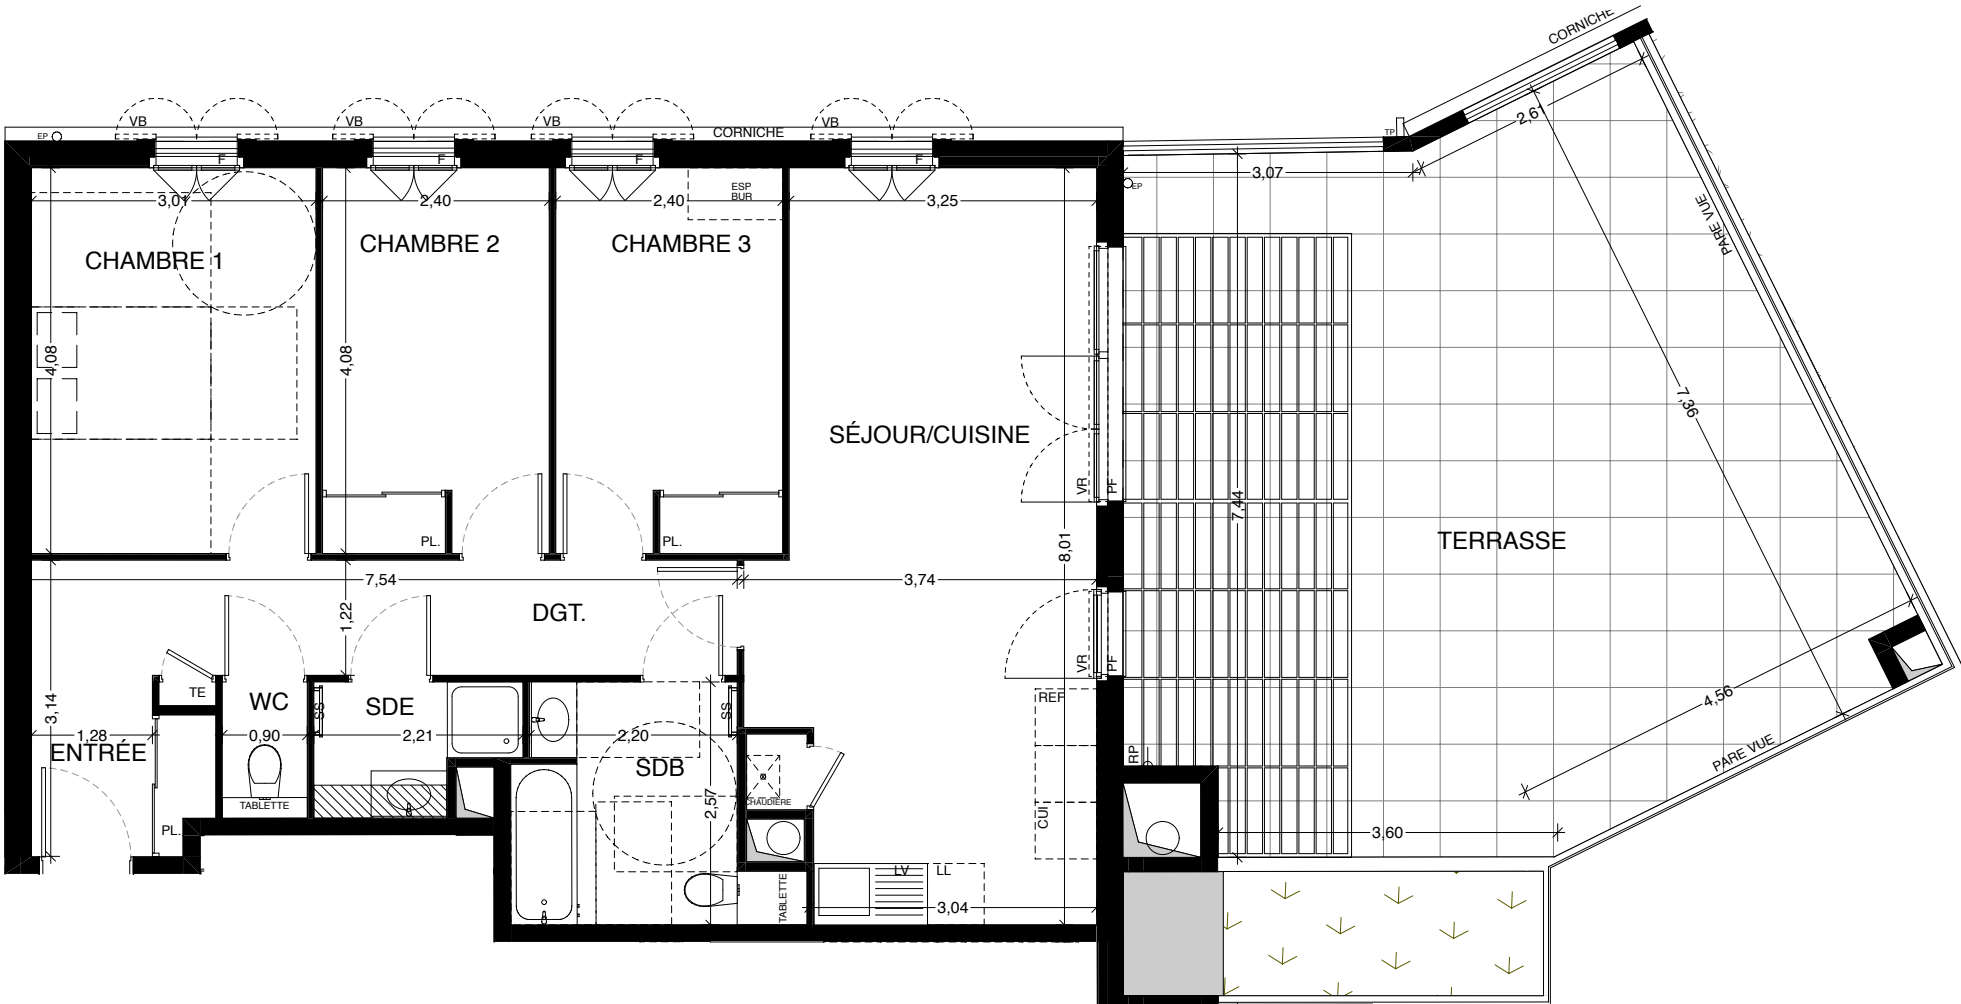

LÉGENDE : P.F. : Porte Fenêtre / F. : Fenêtre / F.A.B. : Fenêtre Allège Basse / V.R. : Volet Roulant / T.E. : Tableau Électrique / PL. : Placard / CUI. : Cuisson / R. : Réfrigérateur / L.L. : Lave Linge / L.V. : Lave Vaisselle / Soffite, faux plafond



Espace
BUREAU

/ Niveau +15

NOTA : Des modifications sont susceptibles d'être apportées à ce plan en fonction des nécessités techniques de la réalisation, tant en ce qui concerne les dimensions libres que l'équipement. Les surfaces indiquées sont approximatives. Les retombées, soffites, faux plafonds, canalisations, ballon d'eau chaude, ainsi que l'emplacement des équipements sont figurés à titre indicatif / La surface des placards ou des dressings est incluse dans celle des pièces attenantes.

Will Architecture

Indice D

26/06/2025 - Indice NOTAIRE