

GAMME
Cosy

LOT B1 - BATIMENT D - CAGE 2
Appartement de 3 pièces
n° 212 - 1er étage

SEJOUR / CUISINE	29.60 m²
CHAMBRE 1	12.10 m²
CHAMBRE 2	13.80 m²
SALLE DE BAINS	5.10 m²
DGT	3.00 m²
WC	1.80 m²

TOTAL SURFACE HABITABLE 65.40 m²


BALCON 4.70 m²

SURFACE TOTALE 70.10 m²

LEGENDE :



VR : Volet Roulant	CUI : Cuisson
PF : Porte fenêtre	R : Réfrigérateur
F : Fenêtre	LV : Lave-vaisselle
BF : Baie fixe	LL : Lave-linge
RP : Robinet de puisage	PL : Placard
GC : Garde Corps	PV : Pare Vue
Soffite : Faux Plafond	E : Espace Tech. Elec. Logement
Caniveaux :	RJ : Prise RJ pour Télévision Séjour

Hauteur sous plafond des pièces principales sauf mention particulière : 2,50m env.

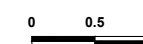

Date : 25-02-2026

Indice : 1

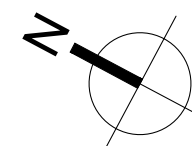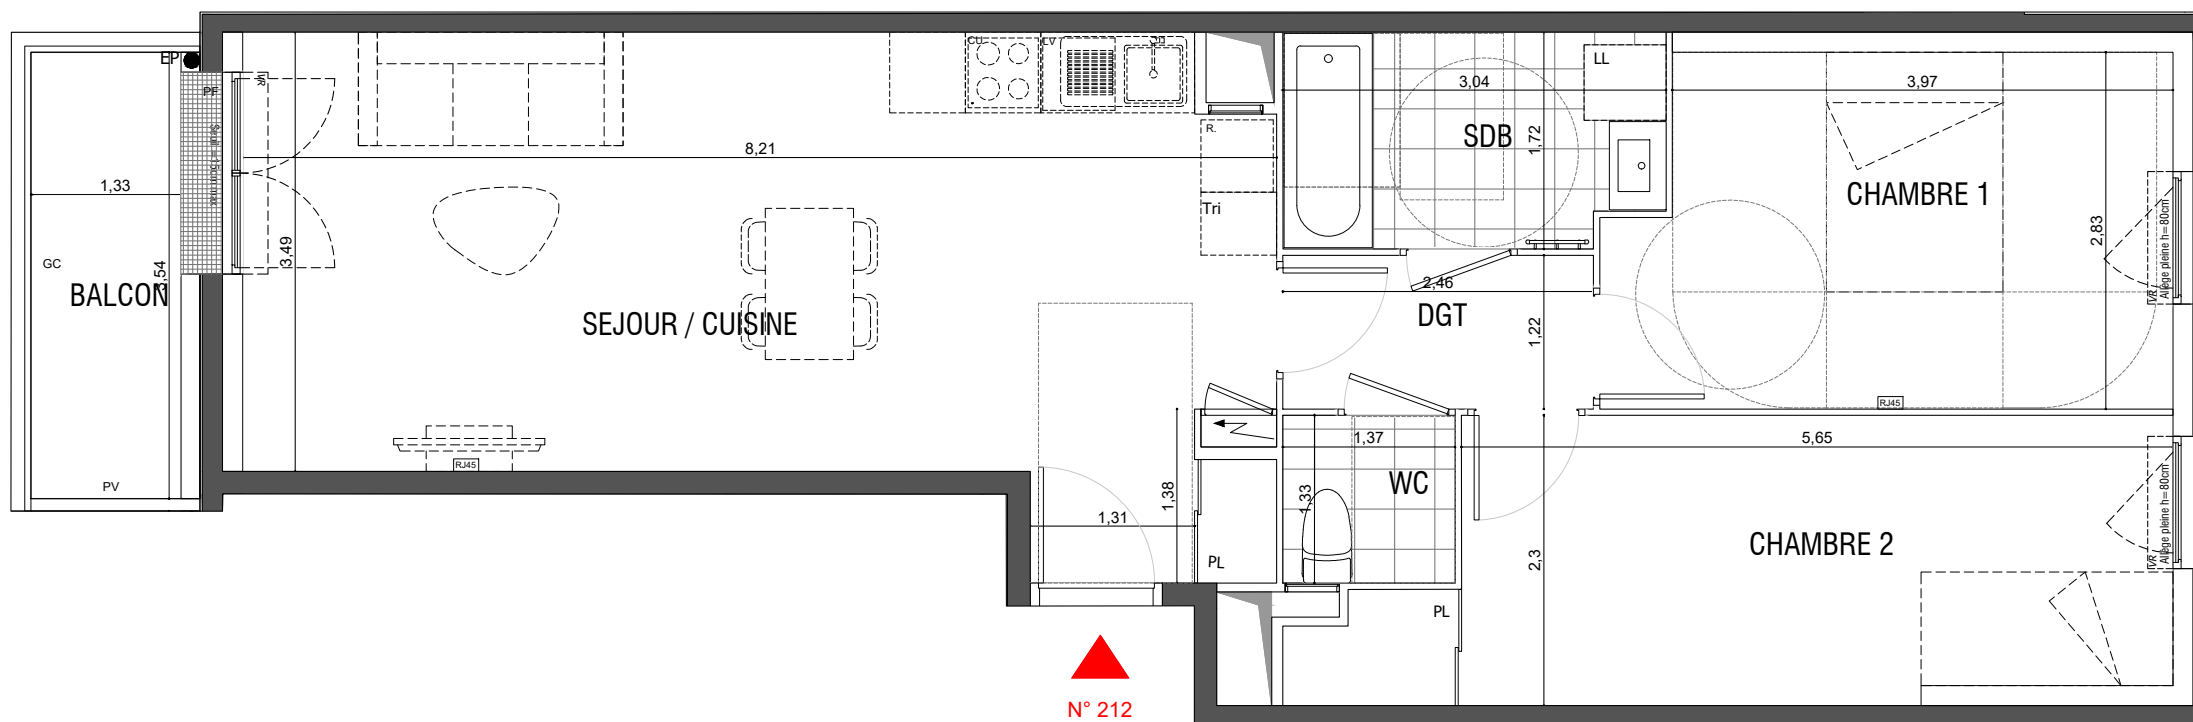

sas paysages

DES MODIFICATIONS SONT SUSCEPTIBLES D'ETRE APORTEES A CE PLAN EN FONCTION DES NECESSITES TECHNIQUES OU REGLEMENTAIRES DE LA REALISATION, TANT EN CE QUI CONCERNE LES DIMENSIONS LIBRES, QUE L'EQUIPEMENT. LES SURFACES, LES HAUTEURS SOUS PLAFOND AINSI QUE LES HAUTEURS DE SEUILS OU D'ALLEGES INDIQUEES SONT APPROXIMATIVES. LES RETOMBÉES, SOFFITES, FAUX-PLAFONDS, TRAPPES DE VISITE, AINSI QUE L'EMPLACEMENT DES DESCENTES D'EAUX PLUVIALES, DES EQUIPEMENTS SANITAIRES NE SONT PAS TOUS FIGURES OU LE SONT A TITRE INDICATIF. LES EQUIPEMENTS SANITAIRES FIGURANT EN POINTILLES SUR CE PLAN NE SONT REPRESENTES QU'A TITRE INDICATIF.