



**SCCV 1 Place COPERNIC
27 rue Camille DESMOULINS
92130 - Issy-les-Moulineaux**

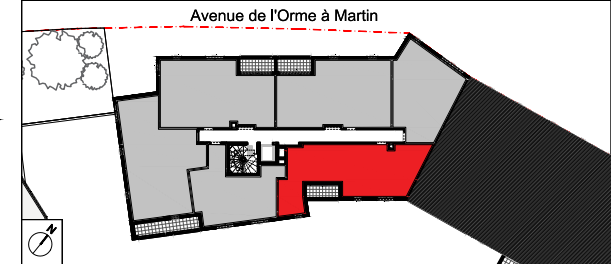

LOT A56	TYPE T3	CAGE A	NIVEAU R+5
SEJOUR/CUISINE			29.49 m²
CHAMBRE 1			13.37 m²
CHAMBRE 2			10.87 m²
SDE			5.97 m²
WC			1.99 m²
RGT			2.40 m²
SURFACE HABITABLE			64.09 m²
NOTE : LA SURFACE DES PLACARDS EST INCLUSE DANS CELLE DES PIECES ATTENANTES. LA SURFACE TOTALE PEUT PRESENTER UNE VARIATION DE QUELQUES MM² APRES ADDITION DES PIECES.			
LOGGIA			4.46 m²
SURFACE ANNEXE			4.46 m²
TOTAL SURFACES PRIVATIFS			68.55 m²

LEGENDE		
CF : Châssis fixe	PL : Placard	CU : Cuisson
PF : Porte-fenêtre	TRI : Tri	RF : Réfrigérateur
F : Fenêtre	LC : Linéaire	LL : Lave-linge
ALL : Allège pleine	complémentaire	LV : Lave-vaisselle
AV : Allège vitrée		EP : Eaux pluviales
VR : Volet roulant		
GC : Garde-corps		
Soffite, Faux-plafonds	Retombée de poutre	Evacuation

Date d'édition : 09/10/2024 Indice : 1

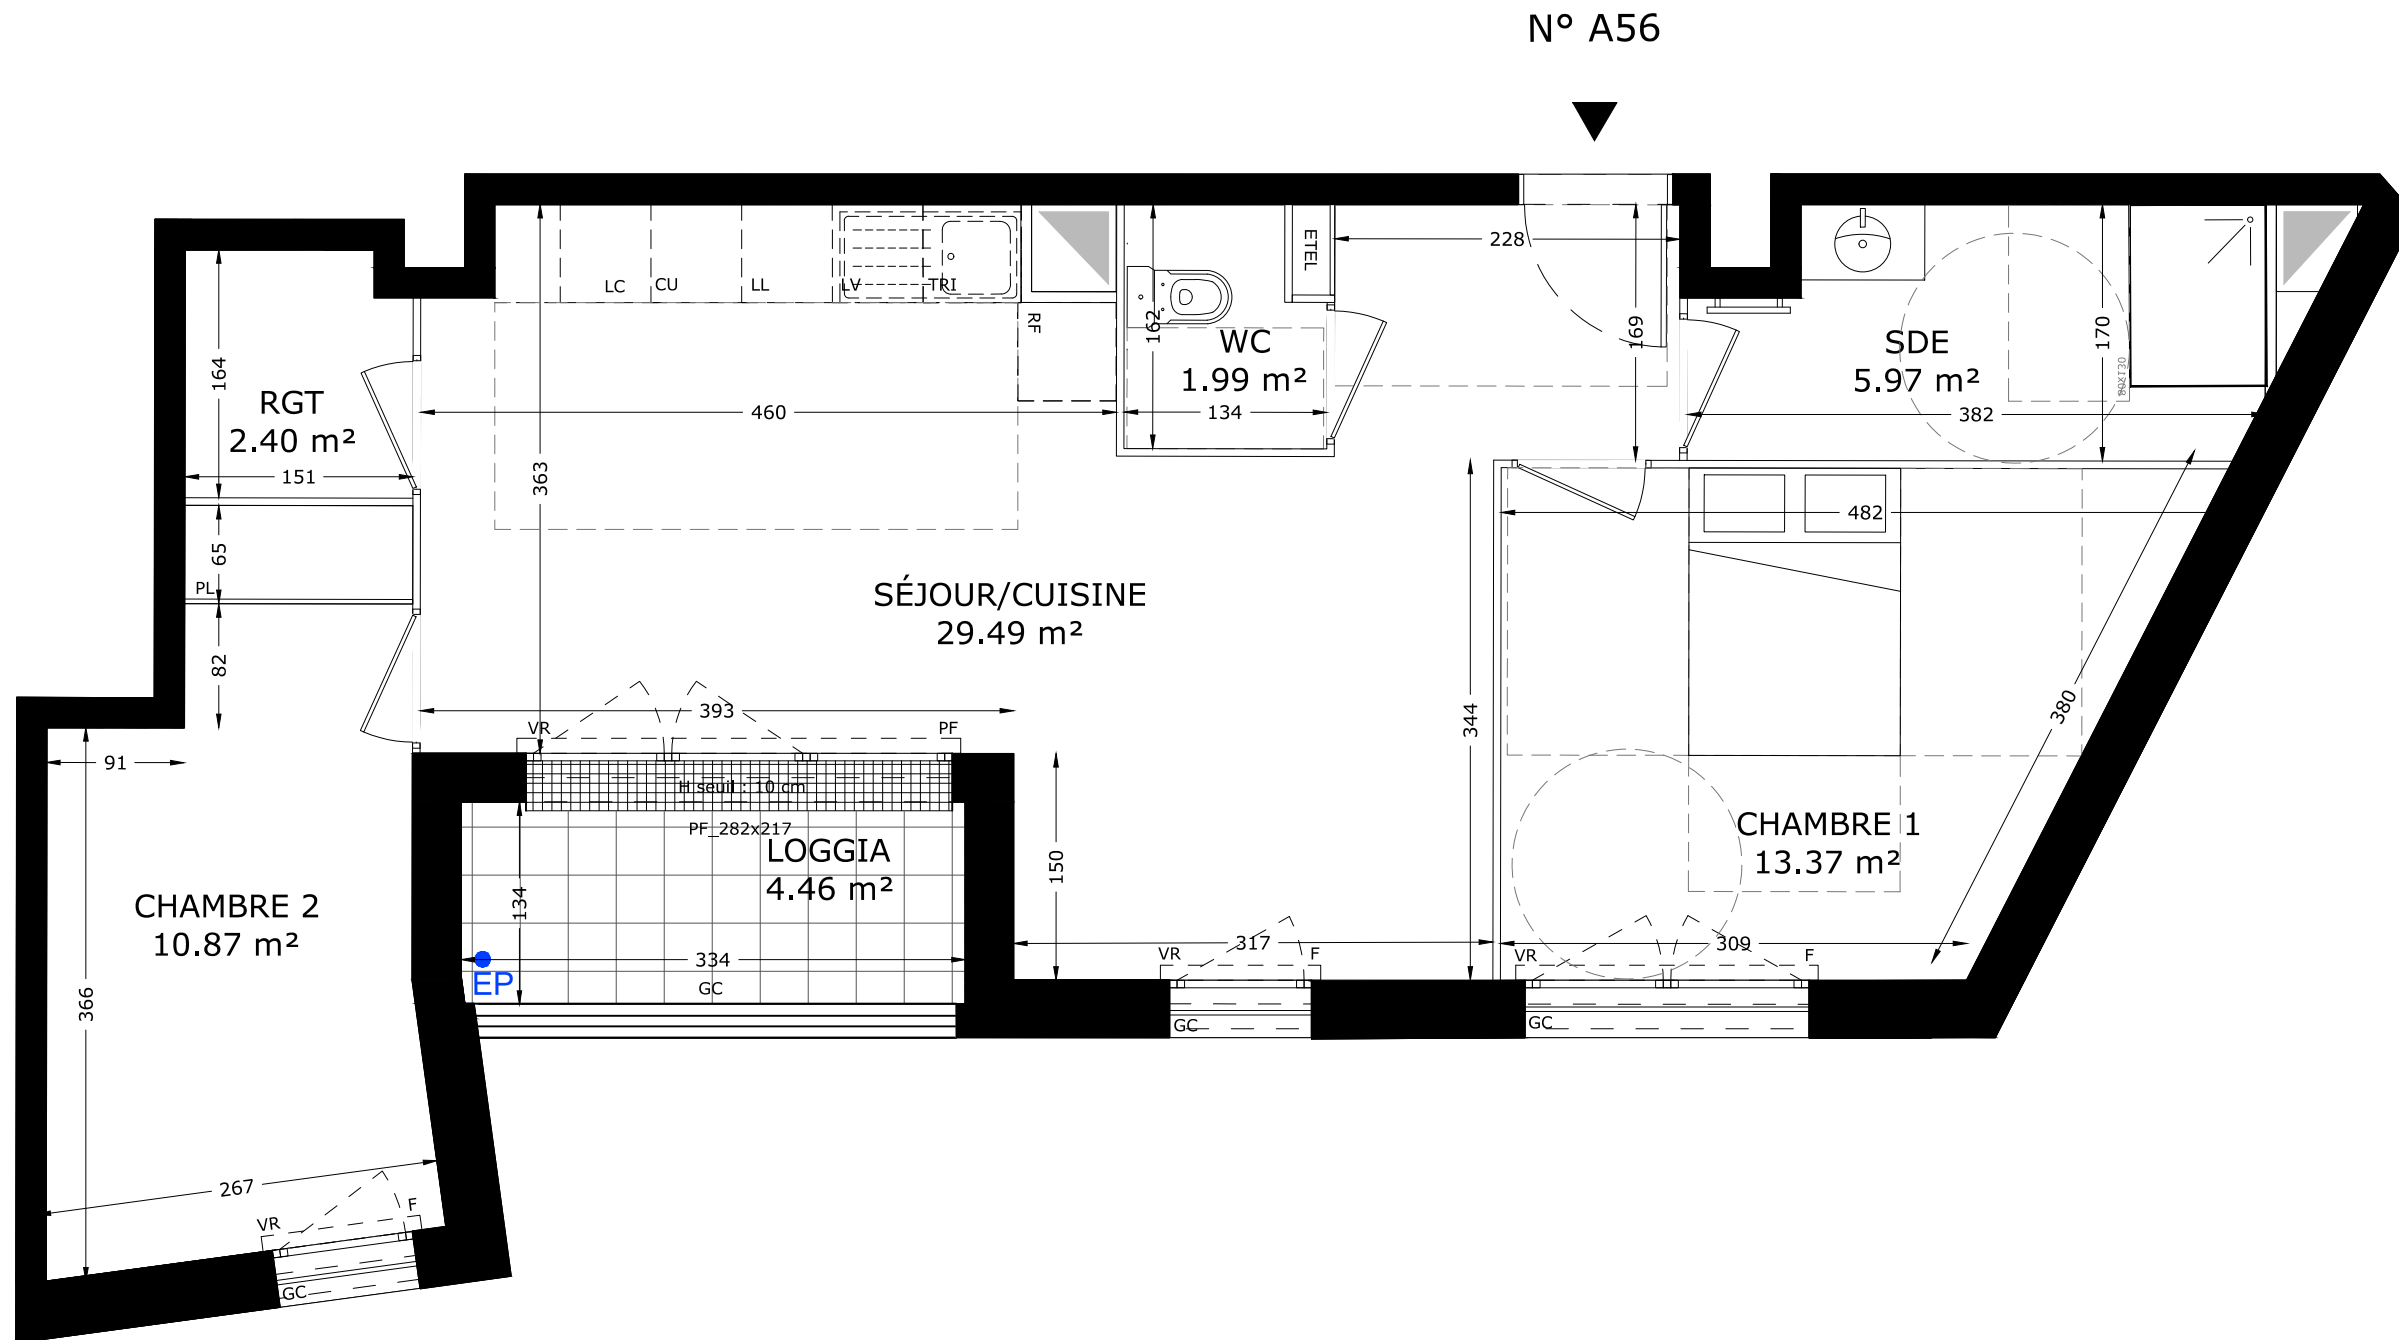

NOTA :
DES MODIFICATIONS SONT SUSCEPTIBLES D'ETRE APPORTEES EN FONCTION DES NECESSITES TECHNIQUES ET ADMINISTRATIVES LORS DE LA REALISATION POUR LES DIMENSIONS LIBRES, POSITIONS DES BAIES, ET EQUIPEMENTS.
LES SURFACES DONNEES SONT APPROXIMATIVES. LES RETOMBES, SOFFITES, FAUX PLAFONDS, EMBLEMENTS DES EQUIPEMENTS SONT FIGURES A TITRE INDICATIF. LES SURFACES HABITABLES SONT CONFORMES AU DECRET DU 23 MARS 1997 (ART.4.4)

