


B6201 T2
44.0 m²

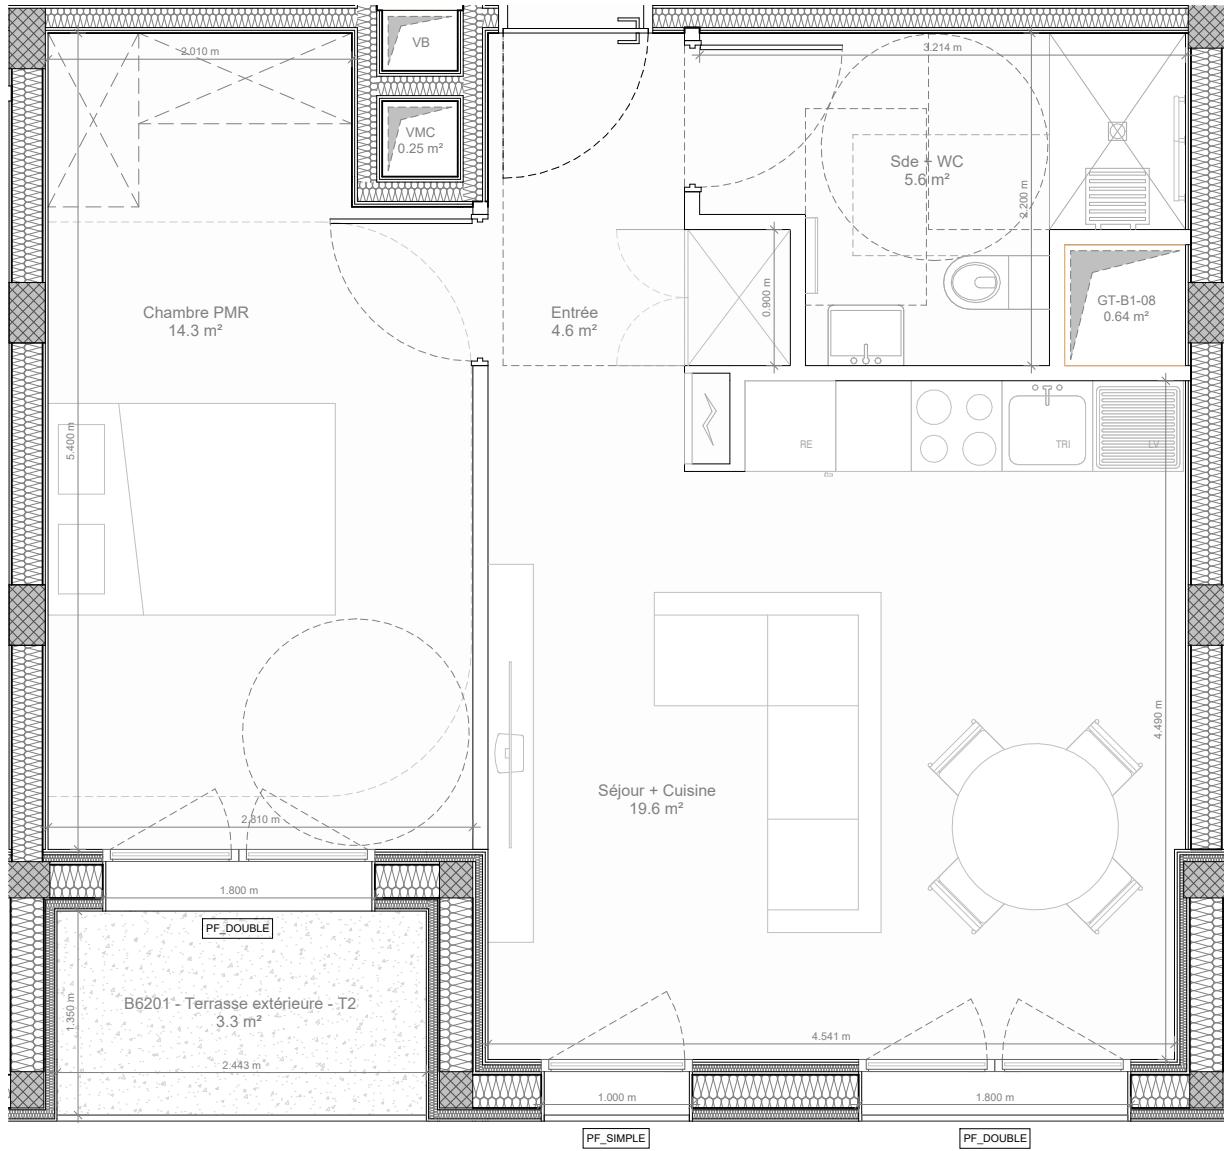

NOTA : Les mesures et surfaces indiquées sont fournies à titre indicatif et sont approximatives. Des modifications peuvent être apportées à ce plan en fonction des exigences techniques, administratives et réglementaires lors de la réalisation, tant en ce qui concerne les dimensions libres que les positions des baies et des équipements. Les retombées de poutres, soffites, faux-plafonds, s'il y a lieu, ainsi que l'emplacement des équipements, sont représentés à titre indicatif.

LÉGENDE

- PF : Porte fenêtre
FF : Fenêtre fixe
TR : Tri
LL : Emplacement Lave Linge
LV : Emplacement Lave Vaiselle
RE : Emplacement Réfrigérateur

- : Tableau électrique (GTL)
 : Gaine technique
 : Placard
 : Soffite
 : Descente d'eau pluviale (EP)
 : Poteau structurel
 : Séparation logement

BRY SUR MARNE_200 LOGEMENTS - LOT L



Avenue des Frères Lumière - Bry sur Marne - 94360



SURFACES

BATIMENT - B_N06_T2 - B6201	
Nom	Surface
Entrée	4.6 m²
Séjour + Cuisine	19.6 m²
Chambre PMR	14.3 m²
Sde + WC	5.6 m²
SHAB TOTALE :	44.0 m²
B6201 - Terrasse extérieure - T2	3.3 m²
	3.3 m²

LOCALISATION

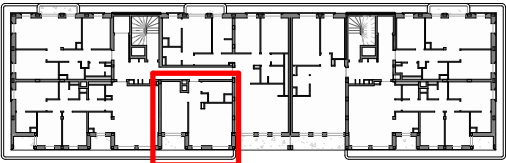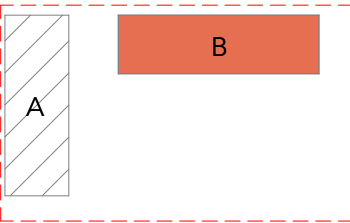

Maitrise d'Ouvrage : REI HABITAT 48-50 rue Voltaire 93100 Montreuil Tél: 01 43 60 22 20	Architecte : ARCHI5 PROD 48-50 rue Voltaire 93100 Montreuil Tel: 01 41 72 27 27	Architecte : NeM 29 rue Vitruve 75020 Paris Tel: 01 43 318 318	BRY SUR MARNE - 200 LOGEMENTS - LOT L	Auteur: archi5	Phase: PRO	Date: 04/03/2025	Indice: 01	Numéro: 06.02.40
			PRO_LIV_VEN_PLN_B_N06_50 - B6201	Type: PLN	Zone: BRY SUR MARNE	Niveau: N06	Echelle: 1:50	