

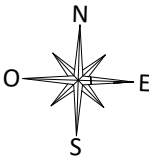


Oullins-Pierre-Bénite
ZAC de la Saulaie
Îlot 4

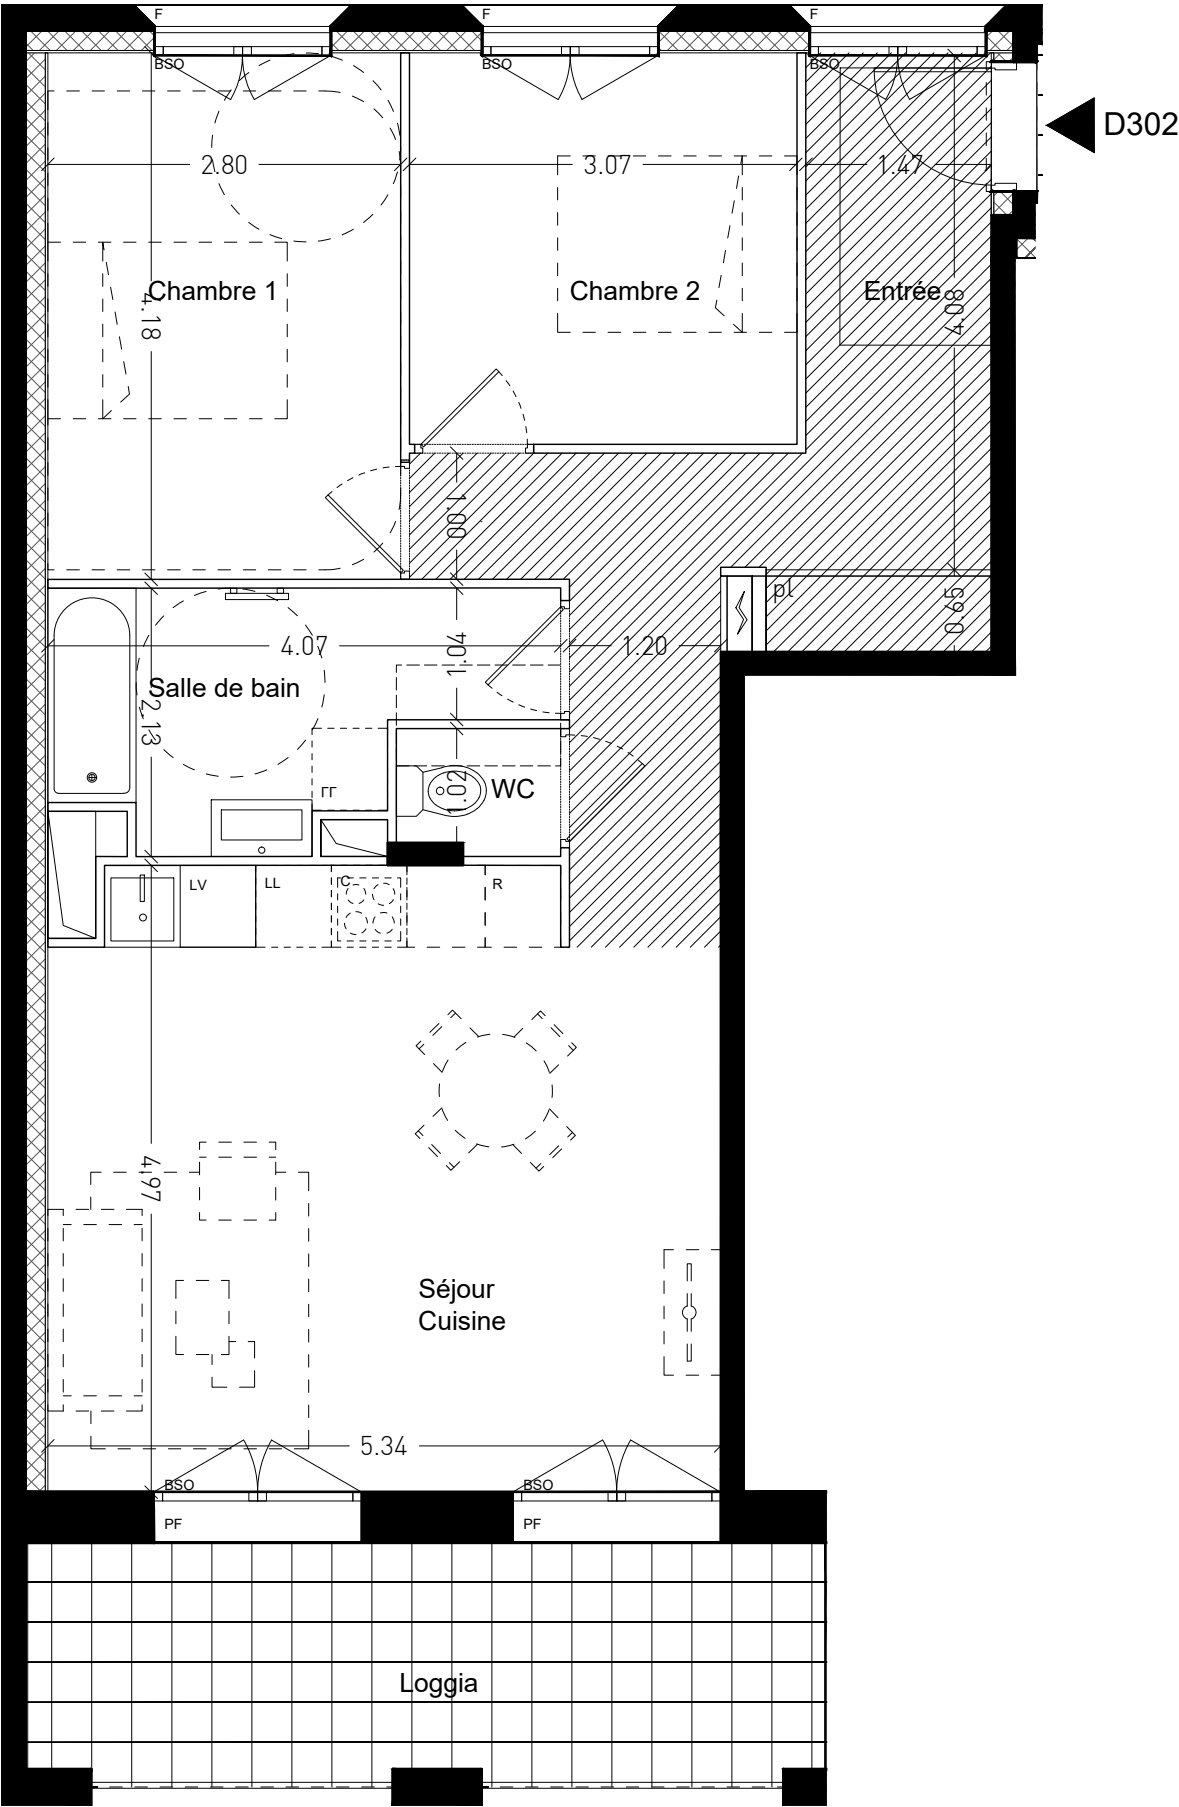

3 Pièces	
Bâtiment D - D302 - 3ème étage	
Pièce	Surface en m²
Séjour / Cuisine	28.9m²
Chambre 1	11.7m²
Chambre 2	9.6m²
Salle de bain	6.7m²
Entrée + Pl	10.3m²
WC	1.3m²
Surface habitable totale	68.5m²
Balcon	12.2m²

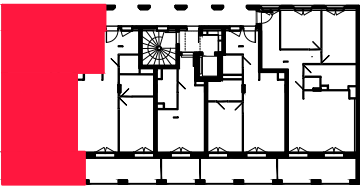

Hauteur sous plafond des pièces sans mention particulières 2.50m

 Sèche-serviette

 Eaux pluviales

 Tableau électrique

 Gaine technique

 Soffite : 2,20m HSP environ

 Fenêtre

 Fenêtre sur allège

 Porte-fenêtre

 Placard

 Brise soleil à lames orientables

16/04/2026

Indice 0

LAMBERT
. LÉNACK

Les surfaces, côtes, gaines, retombées, soffites et faux plafonds ainsi que l'emplacement des sanitaires ne sont pas tous figurés ou le sont à titre indicatif. Des modifications sont susceptibles d'être apportées à ce plan en fonction des impératifs administratifs, des contraintes techniques de conception et des tolérances d'exécution, tant en ce qui concerne les dimensions libres que les équipements et les réseaux divers, les appareillages sanitaires et électriques. Seuls seront fournis les équipements figurant sur le descriptif en annexe de l'acte de vente.