

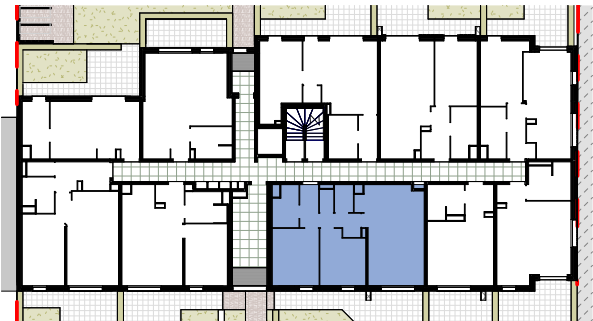


Résidence *BELLE OPALE*
337 avenue Lucien Dufour
62780 STELLA-PLAGE (Cucq)

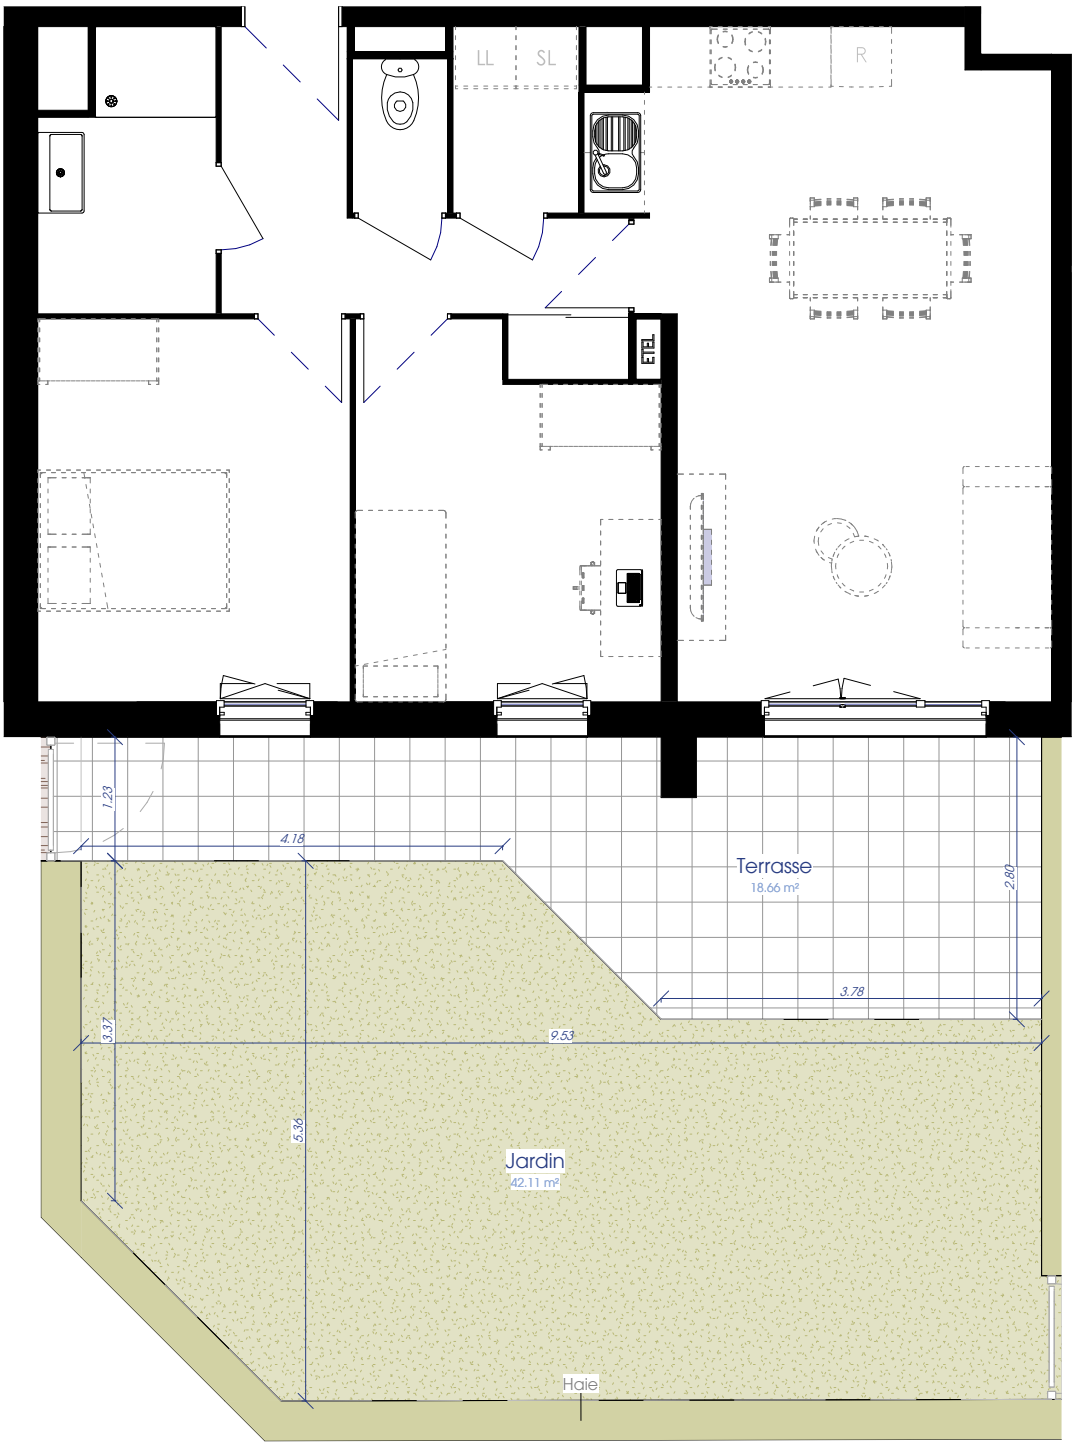

Étage	Logement	Type
RDC	006.a	T3

Cuisine/séjour	26.23 m²
Chambre 01 (PMR)	11.78 m²
Chambre 02	10.51 m²
Dgt	7.00 m²
Salle d'eau	4.53 m²
Cellier	2.31 m²
WC	1.45 m²
Surface habitable	63.82 m²
Jardin	42.11 m²
Terrasse	18.66 m²
Surfaces annexes	60.77 m²

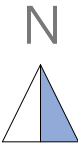

LEGENDE

Ouvertures

- Fe - Fenêtre
- PF - Porte-fenêtre
- OB - Ouvrant oscillo-battante
- OF - Ouvrant à la française
- F - Vantail fixe
- ALV - Allège vitrée
- VR - Volant roulant électrique

Equipements

- R - Emplacement réfrigérateur
- EV - Emplacement évier
- LV - Emplacement lave-vaisselle
- LL - Emplacement lave-linge
- SL - Emplacement sèche-linge

Autres

- ETEL - Espace Technique Électrique du Logement
- PL - Placard

- Sèche-serviette
- Soffite
- Faux-plafond

Les surfaces et côtes figurant sur le plan sont susceptibles de modifications dans les conditions du contrat dans la limite de 5%, pour des raisons techniques, administratives ou réglementaires. La surface des placards est comprise dans la surface des pièces. Les équipements techniques, ouvertures, réseaux divers, les appareils sanitaires et électriques, les retombées, faux-plafonds, soffites ainsi que les emplacements des équipements se sont pas tous figurés ou le sont à titre indicatif. La représentation des éléments de cuisine, salle de bains et de mobilier n'a qu'une valeur illustrative et ne sont pas fournis. Seuls les éléments définis dans la notice descriptive de vente sont contractuels. La représentation éventuelles des plantations n'est pas contractuel.

Les plans, croquis et esquisses, ainsi que les pièces s'y rapportant sont la propriété exclusive de COAST ARCHITECTES. Ils ne peuvent être utilisés en tout ou pour partie et quelqu'en soit l'objectif qu'avec son accord formel écrit conformément à l'article 111-1 du code de la propriété intellectuelle.


Date | 10.04.2026

A | Indice

COAST Architectes




Résidence *BELLE OPALE*
337 avenue Lucien Dufour
62780 STELLA-PLAGE (Cucq)

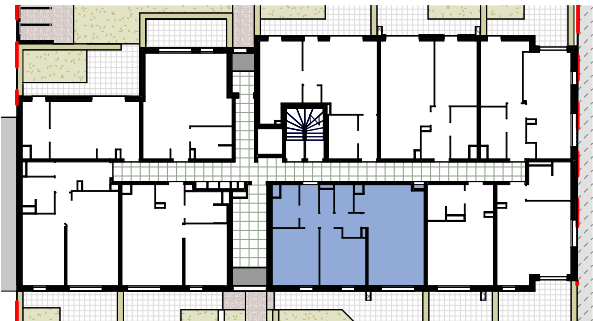

Étage	Logement	Type
RDC	006.b	T3

Cuisine/séjour	26.23 m²
Chambre 01 (PMR)	11.78 m²
Chambre 02	10.51 m²
Dgt	7.00 m²
Salle d'eau	4.53 m²
Cellier	2.31 m²
WC	1.45 m²
Surface habitable	63.82 m²
Jardin	42.11 m²
Terrasse	18.66 m²
Surfaces annexes	60.77 m²

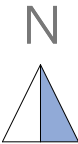

LEGENDE

Ouvertures

Fe - Fenêtre
PF - Porte-fenêtre
OB - Ouvrant oscillo-battante
OF - Ouvrant à la française
F - Vantail fixe
ALV - Allège vitrée
VR - Volant roulant électrique

Equipements

R - Emplacement réfrigérateur
EV - Emplacement évier
LV - Emplacement lave-vaisselle
LL - Emplacement lave-linge
SL - Emplacement sèche-linge

Autres

ETEL - Espace Technique Électrique
du Logement
PL - Placard

Sèche-serviette
Soffite
Faux-plafond

Les surfaces et côtes figurant sur le plan sont susceptibles de modifications dans les conditions du contrat dans la limite de 5%, pour des raisons techniques, administratives ou réglementaires. La surface des placards est comprise dans la surface des pièces. Les équipements techniques, ouvertures, réseaux divers, les appareils sanitaires et électriques, les retombées, faux-plafonds, soffites ainsi que les emplacements des équipements se sont pas tous figurés ou le sont à titre indicatif. La représentation des éléments de cuisine, salle de bains et de mobilier n'a qu'une valeur illustrative et ne sont pas fournis. Seuls les éléments définis dans la notice descriptive de vente sont contractuels. La représentation éventuelles des plantations n'est pas contractuel.

Les plans, croquis et esquisses, ainsi que les pièces s'y rapportant sont la propriété exclusive de COAST ARCHITECTES. Ils ne peuvent être utilisés en tout ou pour partie et quelqu'en soit l'objectif qu'avec son accord formel écrit conformément à l'article 111-1 du code de la propriété intellectuelle.

Date | 10.04.2026

A | Indice

COAST Architectes

