

I'ARDEKO


54-60 rue Simone Veil
THIAIS

BATIMENT D

TABLEAU DE SURFACE

<i>APPT</i>	<i>TYPOLOGIE</i>	<i>NIVEAU</i>
D.102	T2	1er Etage
Entrée		3,16 m²
Séjour / Cuisine		24,69 m²
Chambre		10,25 m²
SdE		5,21 m²
<i>SURFACE HABITABLE</i>		<i>43,31 m²</i>
Terrasse		2,77 m²



PLAN DE REPERAGE

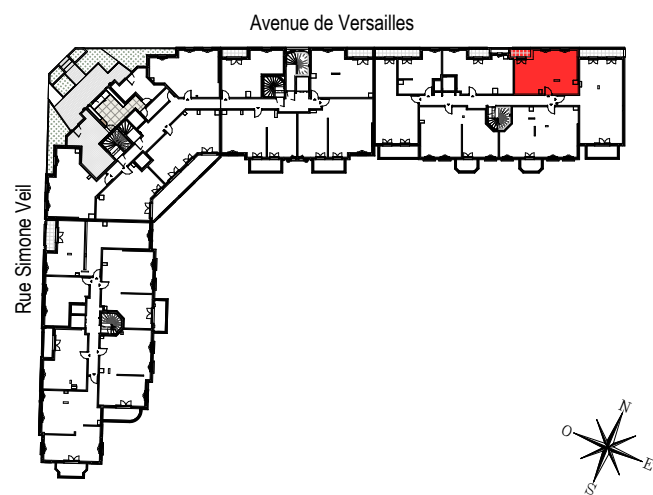

LEGENDE

Date de mise à jour : Octobre 2025 Indice : 00

LV	Lave-Vaisselle	FF	Fenêtre Fixe
LL	Lave-Linge	PF	Porte-fenêtre
C	Cuisson	F/OB	Fenêtre Oscillo Battant
F	Réfrigérateur	VR	Volet roulant
LC	Linéaire complémentaire		Gaine
PL	Placard	PV	Pare-vue
	Faux-Plafond	TA	Tableau électrique
HSP	Hauteur sous plafond	GC	Garde-corps
HSP0	Hauteur sous poutre		Sèche-Serviette
F/AV	Fenêtre sur allée vitrée		Radiateur

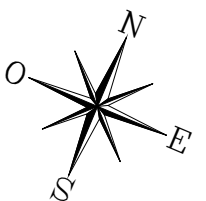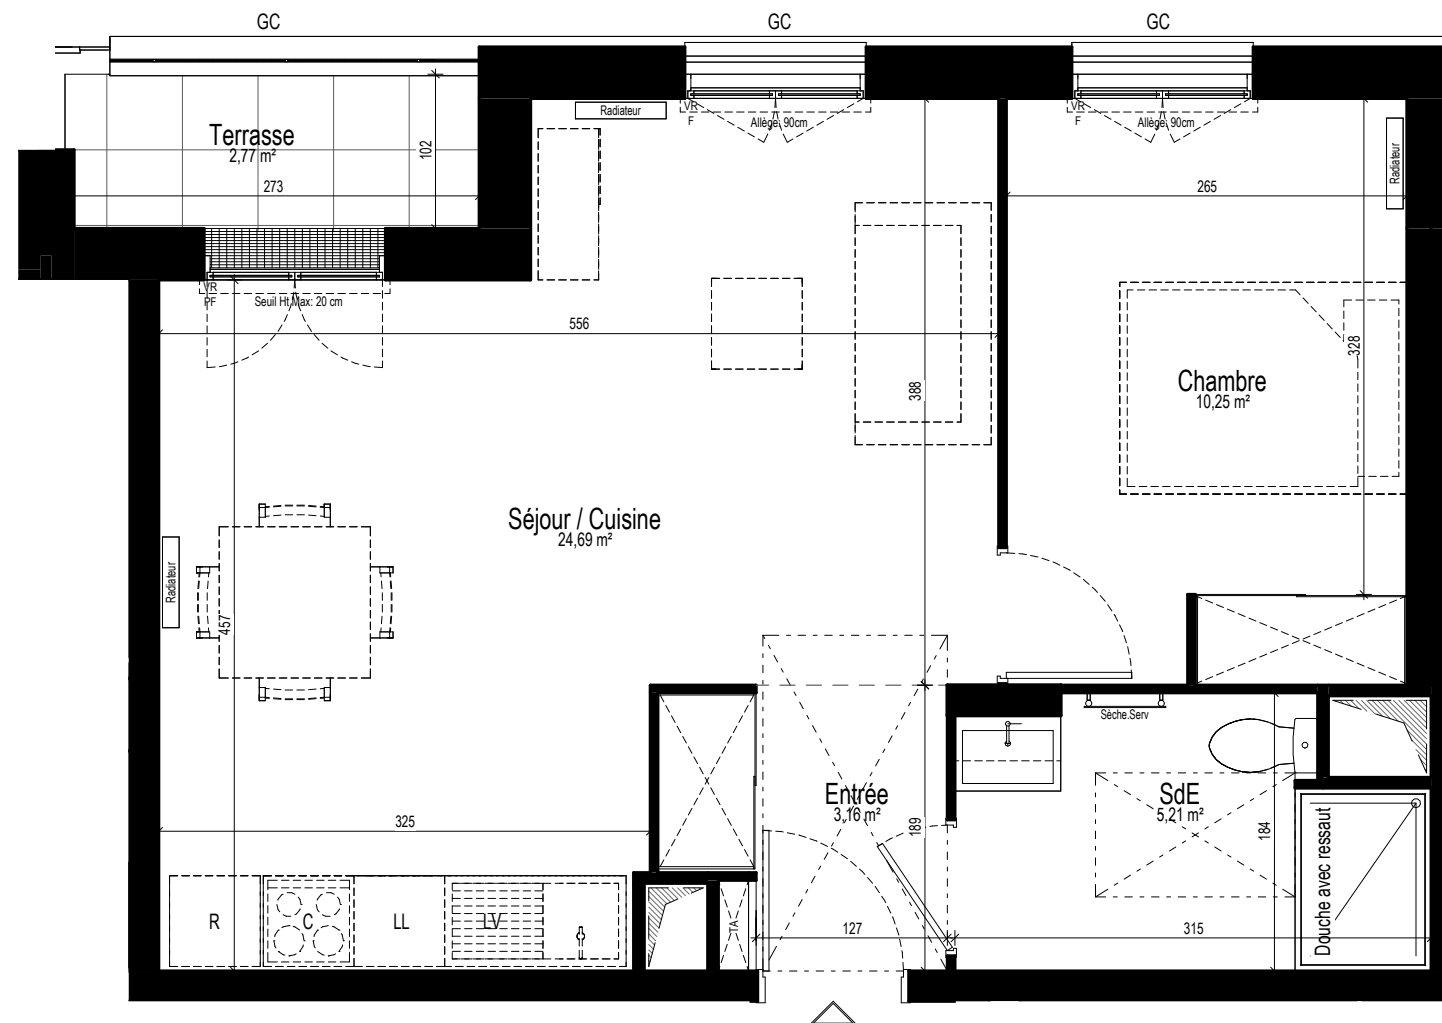

A horizontal number line starting at 0 and ending at 2m. There are tick marks at 0, 1m, and 2m. The segments between the tick marks are shaded alternately: the first segment (0 to 0.5m) is unshaded, the second (0.5m to 1m) is shaded black, the third (1m to 1.5m) is unshaded, and the fourth (1.5m to 2m) is shaded black.

PLAN VERSION NON PMR

Nota :

Des modifications sont susceptibles d'être apportées à ce plan en fonction des nécessités techniques de la réalisation, tant en ce qui concerne les dimensions libres que l'équipement. Les surfaces indiquées sont approximatives. Les retombées, soffites, faux-plafonds, canalisations, ballon d'eau chaude, ainsi que l'emplacement des équipements sont figurés à titre indicatif, et peuvent subir des modifications pour impératif technique. La surface des placards est incluse dans celle des pièces attenantes. Mobilier est donnée à titre indicatif, les meubles et les appareils ménagers ne sont pas fournis.

Date :

Nom du réservateur :

Visa du réservataire :

Visa du réservant :

I'ARDEKO

54-60 rue Simone Veil
THIAIS