

I'ARDEKO


54-60 rue Simone Veil
THIAIS

BATIMENT B

TABLEAU DE SURFACE

APPT	TYPLOGIE	NIVEAU
B.201_PMR	T2	2e Etage
Entrée		3,11 m²
Séjour / Cuisine		27,00 m²
Chambre		12,14 m²
SdE		4,94 m²
<i>SURFACE HABITABLE</i>		<i>47,19 m²</i>
Loggia		4,84 m²


PLAN DE REPERAGE

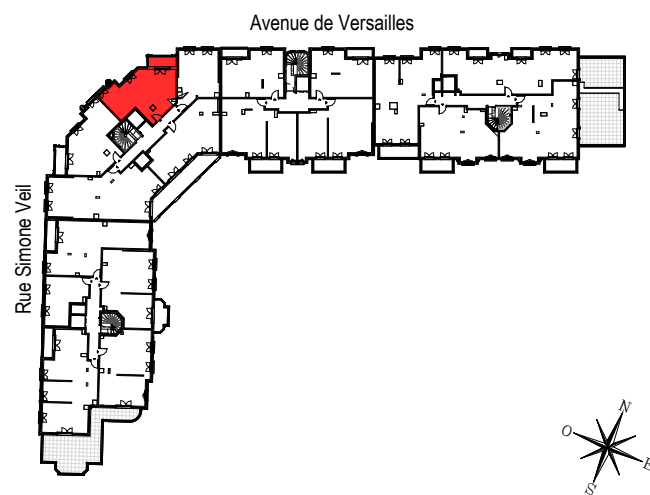

LEGENDE

Date de mise à jour : Octobre 2025 **Indice :** 00

LV	Lave-Vaisselle	FF	Fenêtre Fixe
LL	Lave-Linge	PF	Porte-fenêtre
C	Cuisson	F/OB	Fenêtre Oscillo Battant
F	Réfrigérateur	VR	Volet roulant
LC	Linéaire complémentaire		Gaine
PL	Placard	PV	Pare-vue
	Faux-Plafond	TA	Tableau électrique
HSP	Hauteur sous plafond	GC	Garde-corps
HSP0	Hauteur sous poutre		Sèche-Serviette
F/AV	Fenêtre sur allège vitrée		Radiateur

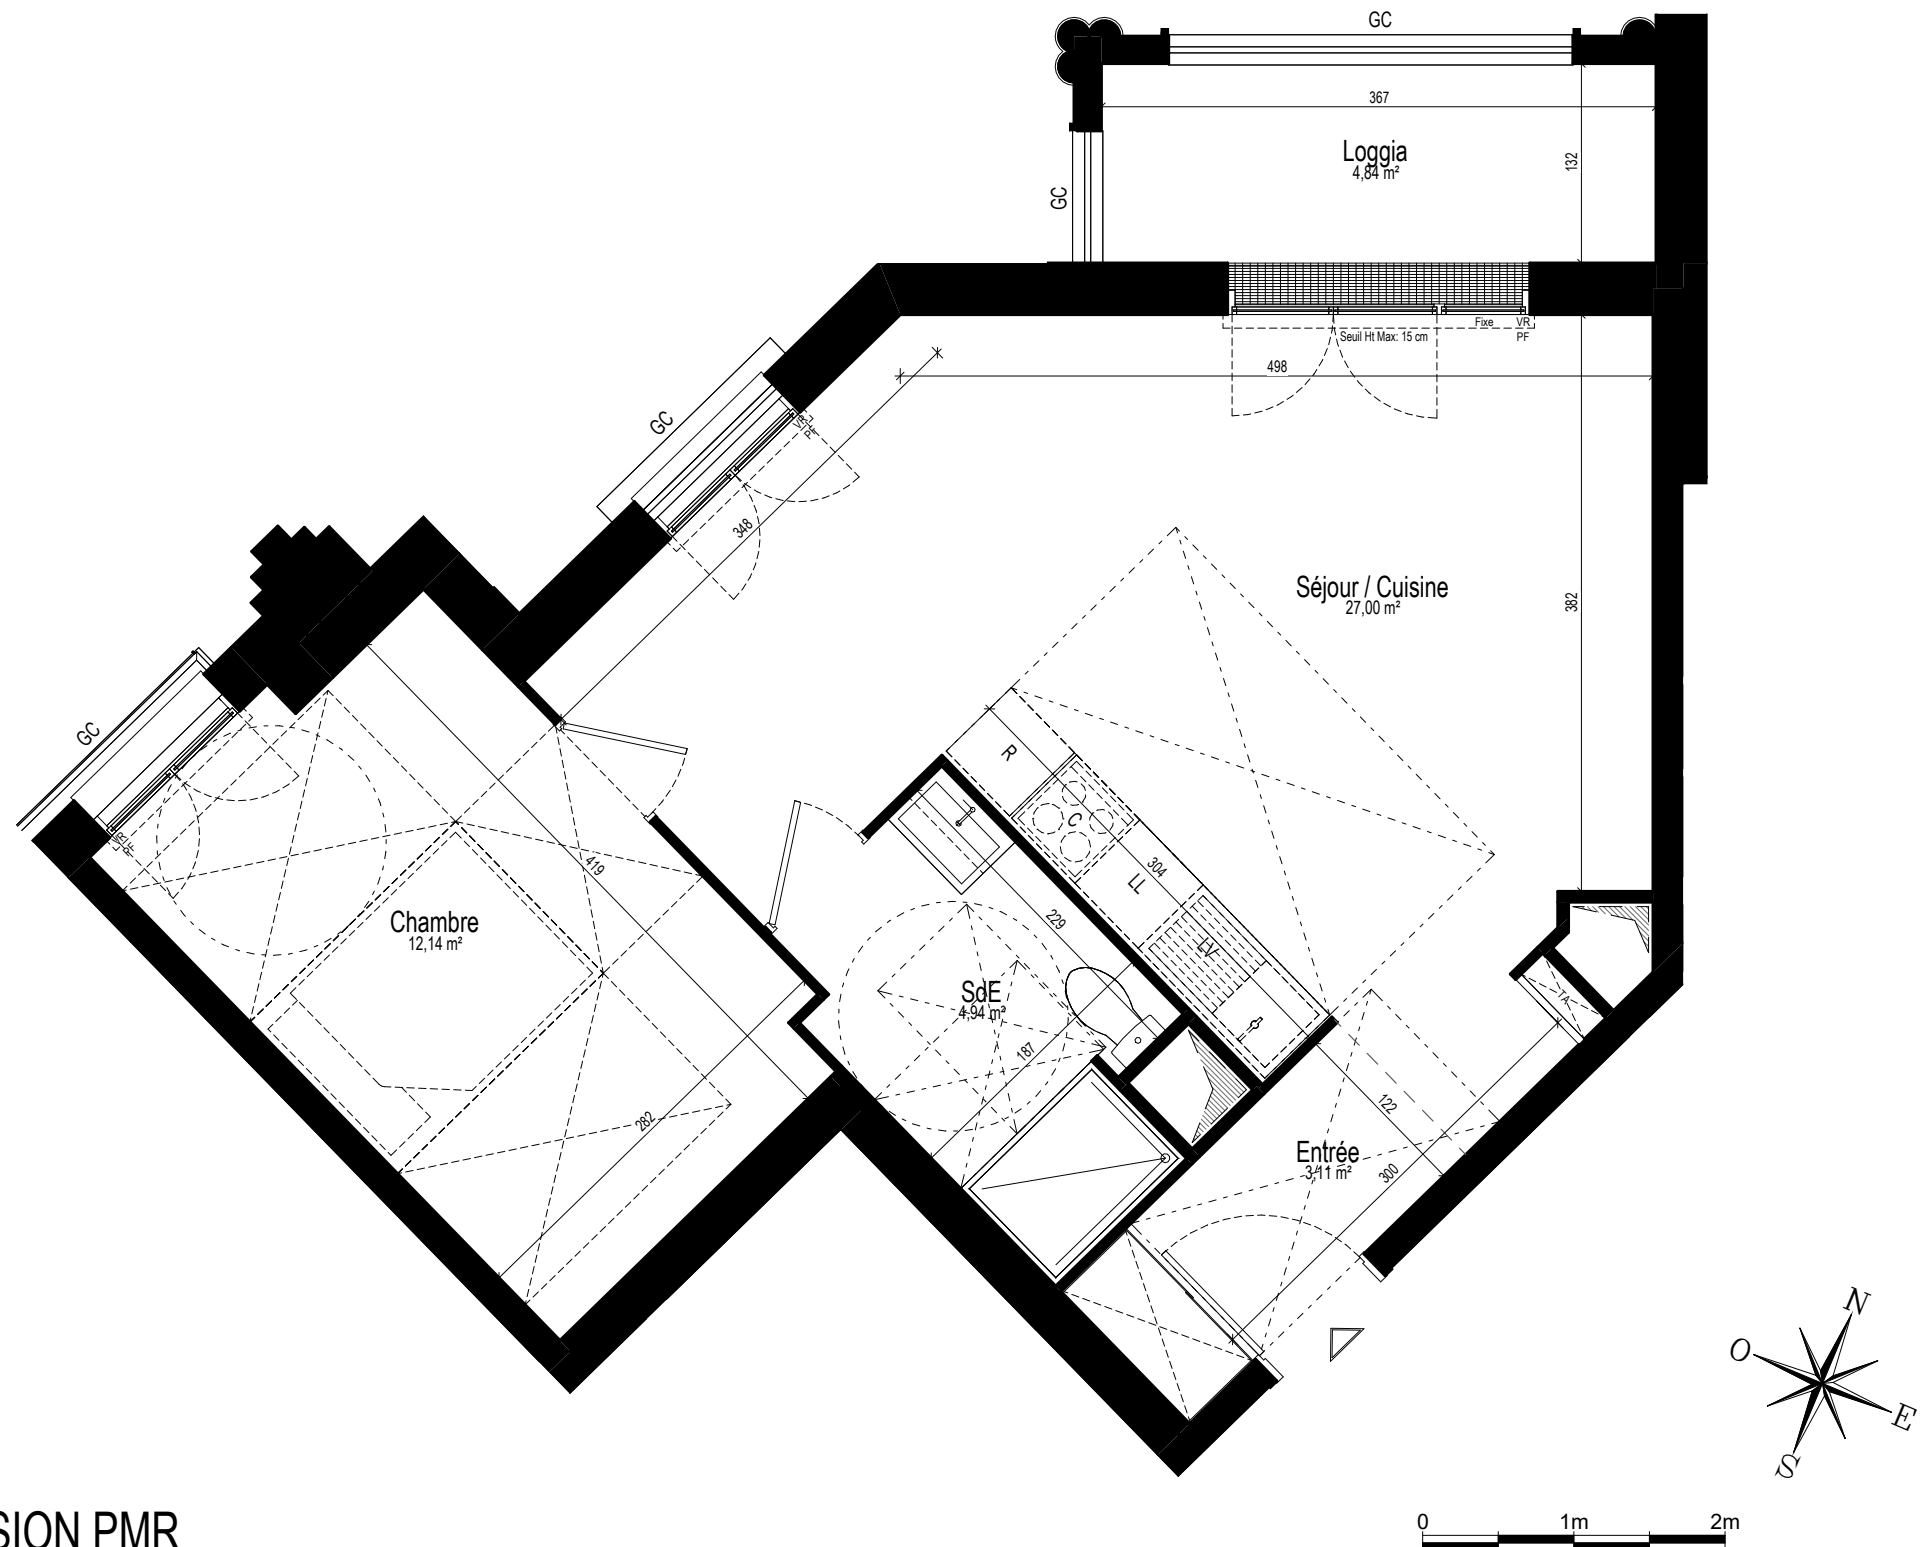

PLAN VERSION PMR

Nota :

Des modifications sont susceptibles d'être apportées à ce plan en fonction des nécessités techniques de la réalisation, tant en ce qui concerne les dimensions libres que l'équipement. Les surfaces indiquées sont approximatives. Les retombées, soffites, faux-plafonds, canalisations, ballon d'eau chaude, ainsi que l'emplacement des équipements sont figurés à titre indicatif, et peuvent subir des modifications pour impératif technique. La surface des placards est incluse dans celle des pièces attenantes. Mobilier est donnée à titre indicatif, les meubles et les appareils ménagers ne sont pas fournis.

Date :

Nom du réservateur :

Visa du réservataire :

Visa du réservant :

I'ARDEKO

54-60 rue Simone Veil

THIAIS