
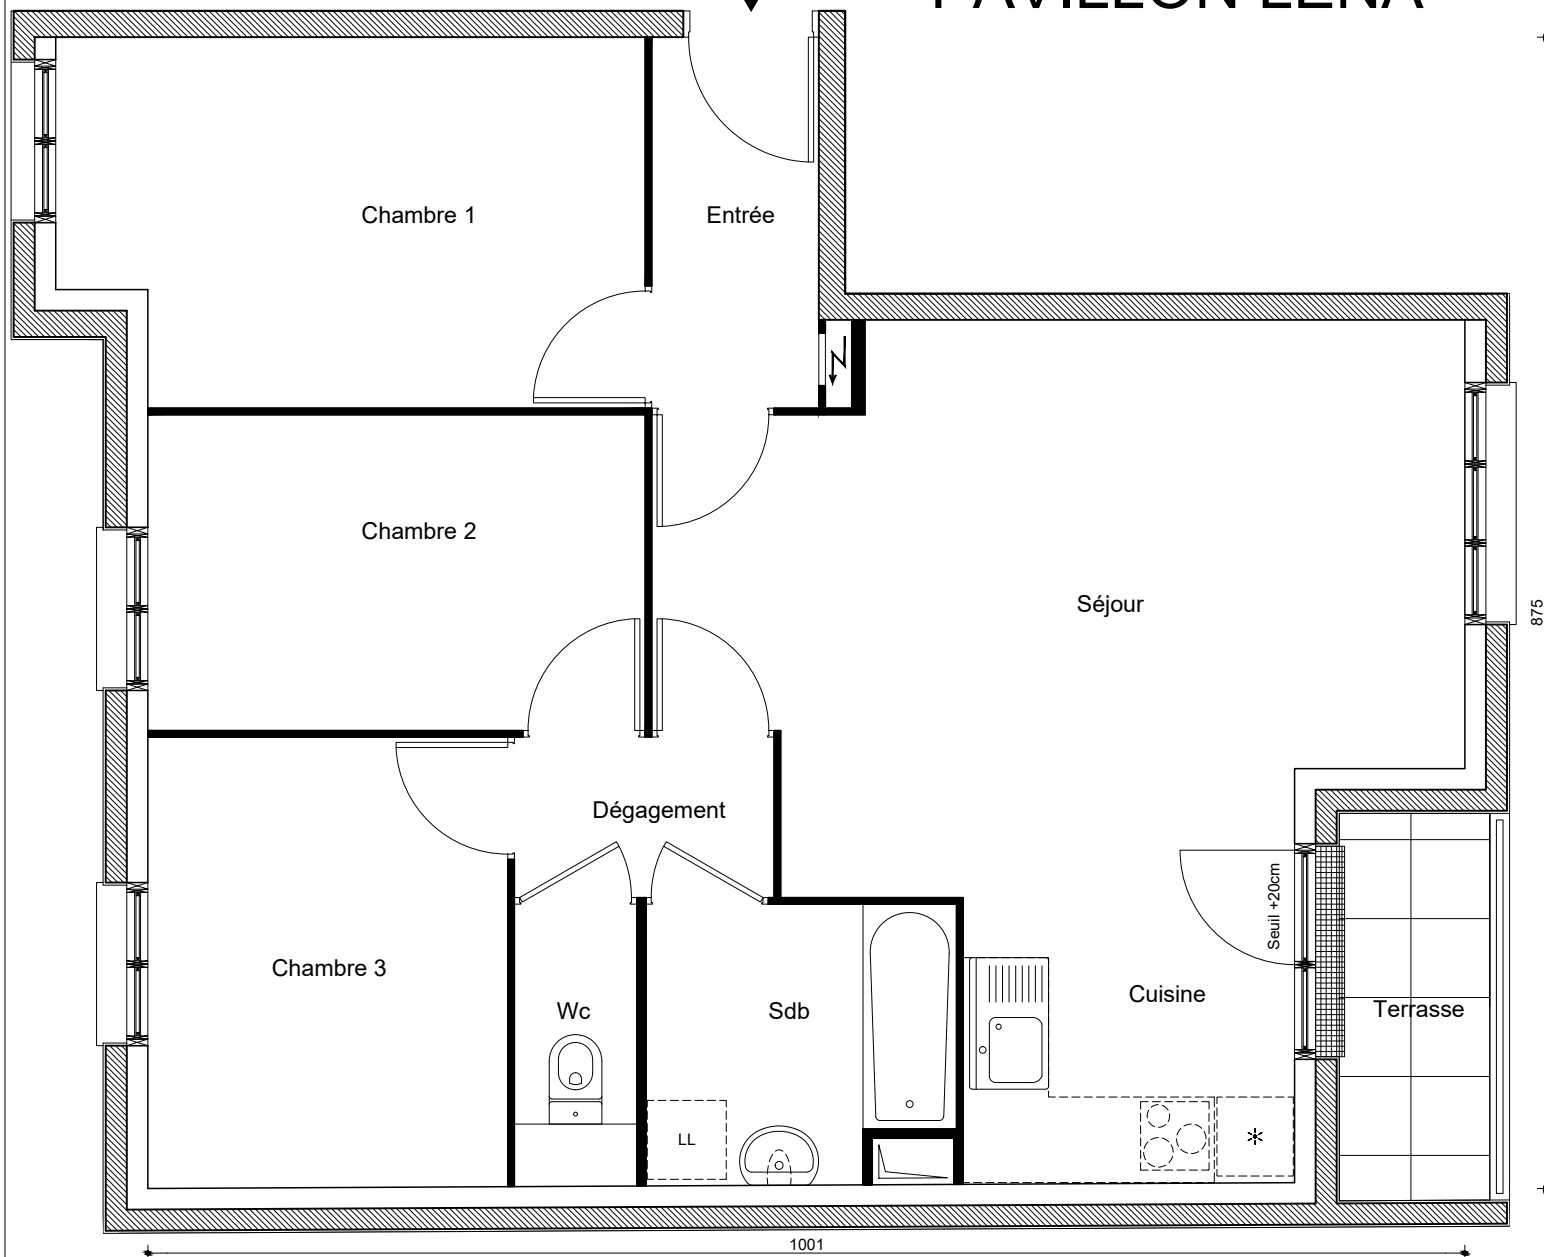


PAVILLON LENA

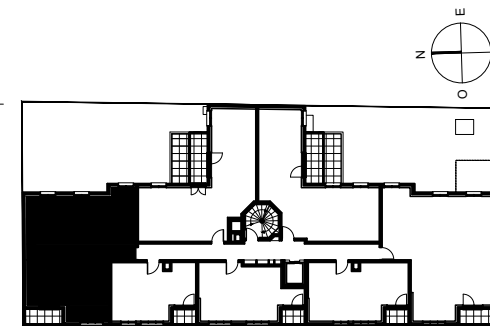

RUE HENRI MURGER

Appartement n° 05
Type T4
Niveau 1

Séjour / Cuisine	28.93 m ²
Chambre 1	12.01 m ²
Chambre 2	9.07 m ²
Chambre 3	9.37 m ²
Entrée	3.58 m ²
Salle de bains	4.74 m ²
Wc	1.99 m ²
Dépagement	2.41 m ²

Surface habitable 72.10 m²
Terrasse 3.37 m²

La surface des pièces comprend la surface des placards

Yann Cosmao Architecte



2, ESPLANADE COMPANS CAFFARELLI
 IMMEUBLE TOULOUSE 2000, BATIMENT E2 - 31000 TOULOUSE
 TEL. 05 62 27 27 00 FAX 05 61 22 11 79

05/02/2026

Le présent document est susceptible de modifications techniques ou administratives.
 La hauteur des seuils d'accès aux loggias, terrasses et balcons est liée aux contraintes structurelles et aux respect des normes constructives et DTU en vigueur.