


LEGENDE	
PF	Porte-fenêtre
F	Fenêtre
FA	Fenêtre allège vitrée
FT	Fenêtre de toit
VR	Volet roulant
LL	Lave-linge
LV	Lave-vaisselle
CU	Cuisson
R	Réfrigérateur
	Soffite

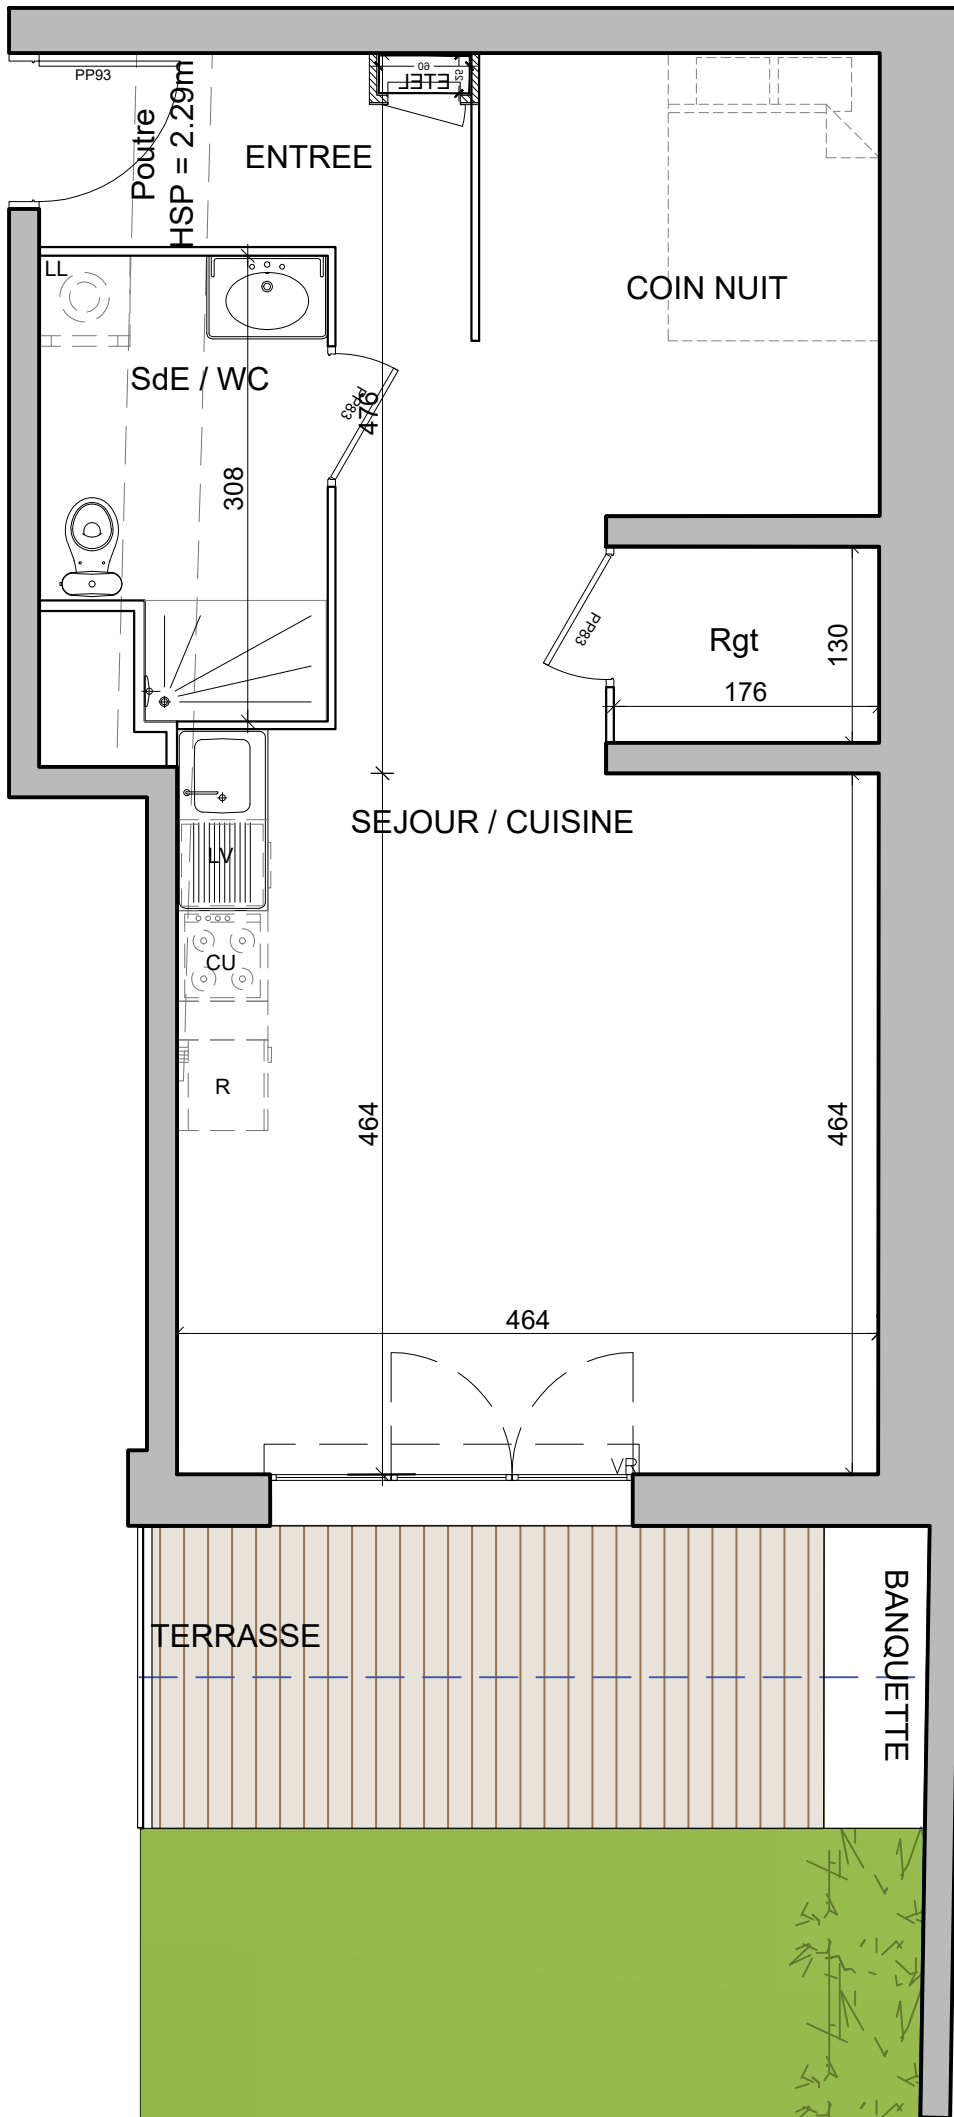

ECHELLE : 1/50e

LES COTEAUX DU PARC

284 Bd Henri Barbusse

91210 DRAVEIL



SCCV DRAVEIL 284 BARBUSSE


31 Rue François 1er

75008 PARIS



Rez-de-Jardin

STUDIO+ - Lot n° -001

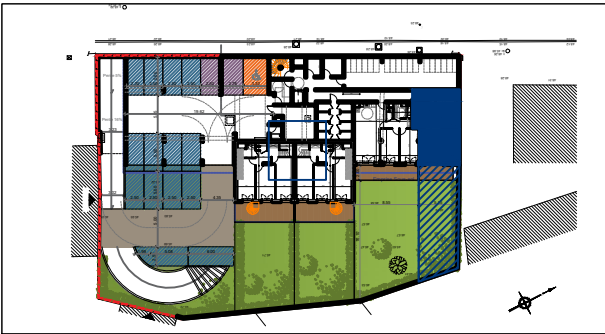

ENTREE	5.09 m ²
SEJOUR / CUISINE	24.78 m ²
COIN NUIT	8.11 m ²
SALLE D'EAU	5.32 m ²
RANGEMENT	2.28m ²

SURFACE HABITABLE 45.58 m²

TERRASSE	8.88 m ²
JARDIN	66.77 m ²

SURFACE TOTALE 121.23 m²

INDICE : A

DATE : 10/04/2026

Des modifications sont susceptibles d'être apportées à ce plan en fonction des nécessités techniques, de la réalisation tant en ce qui concerne les dimensions libres que l'équipement. Les surfaces sont approximatives. Les retombées, soffites, faux plafond, équipements sanitaires ainsi que le calepinage et dimensions des carrelages sont figurés à titre indicatif, et peuvent subir des modifications pour impératif technique.