

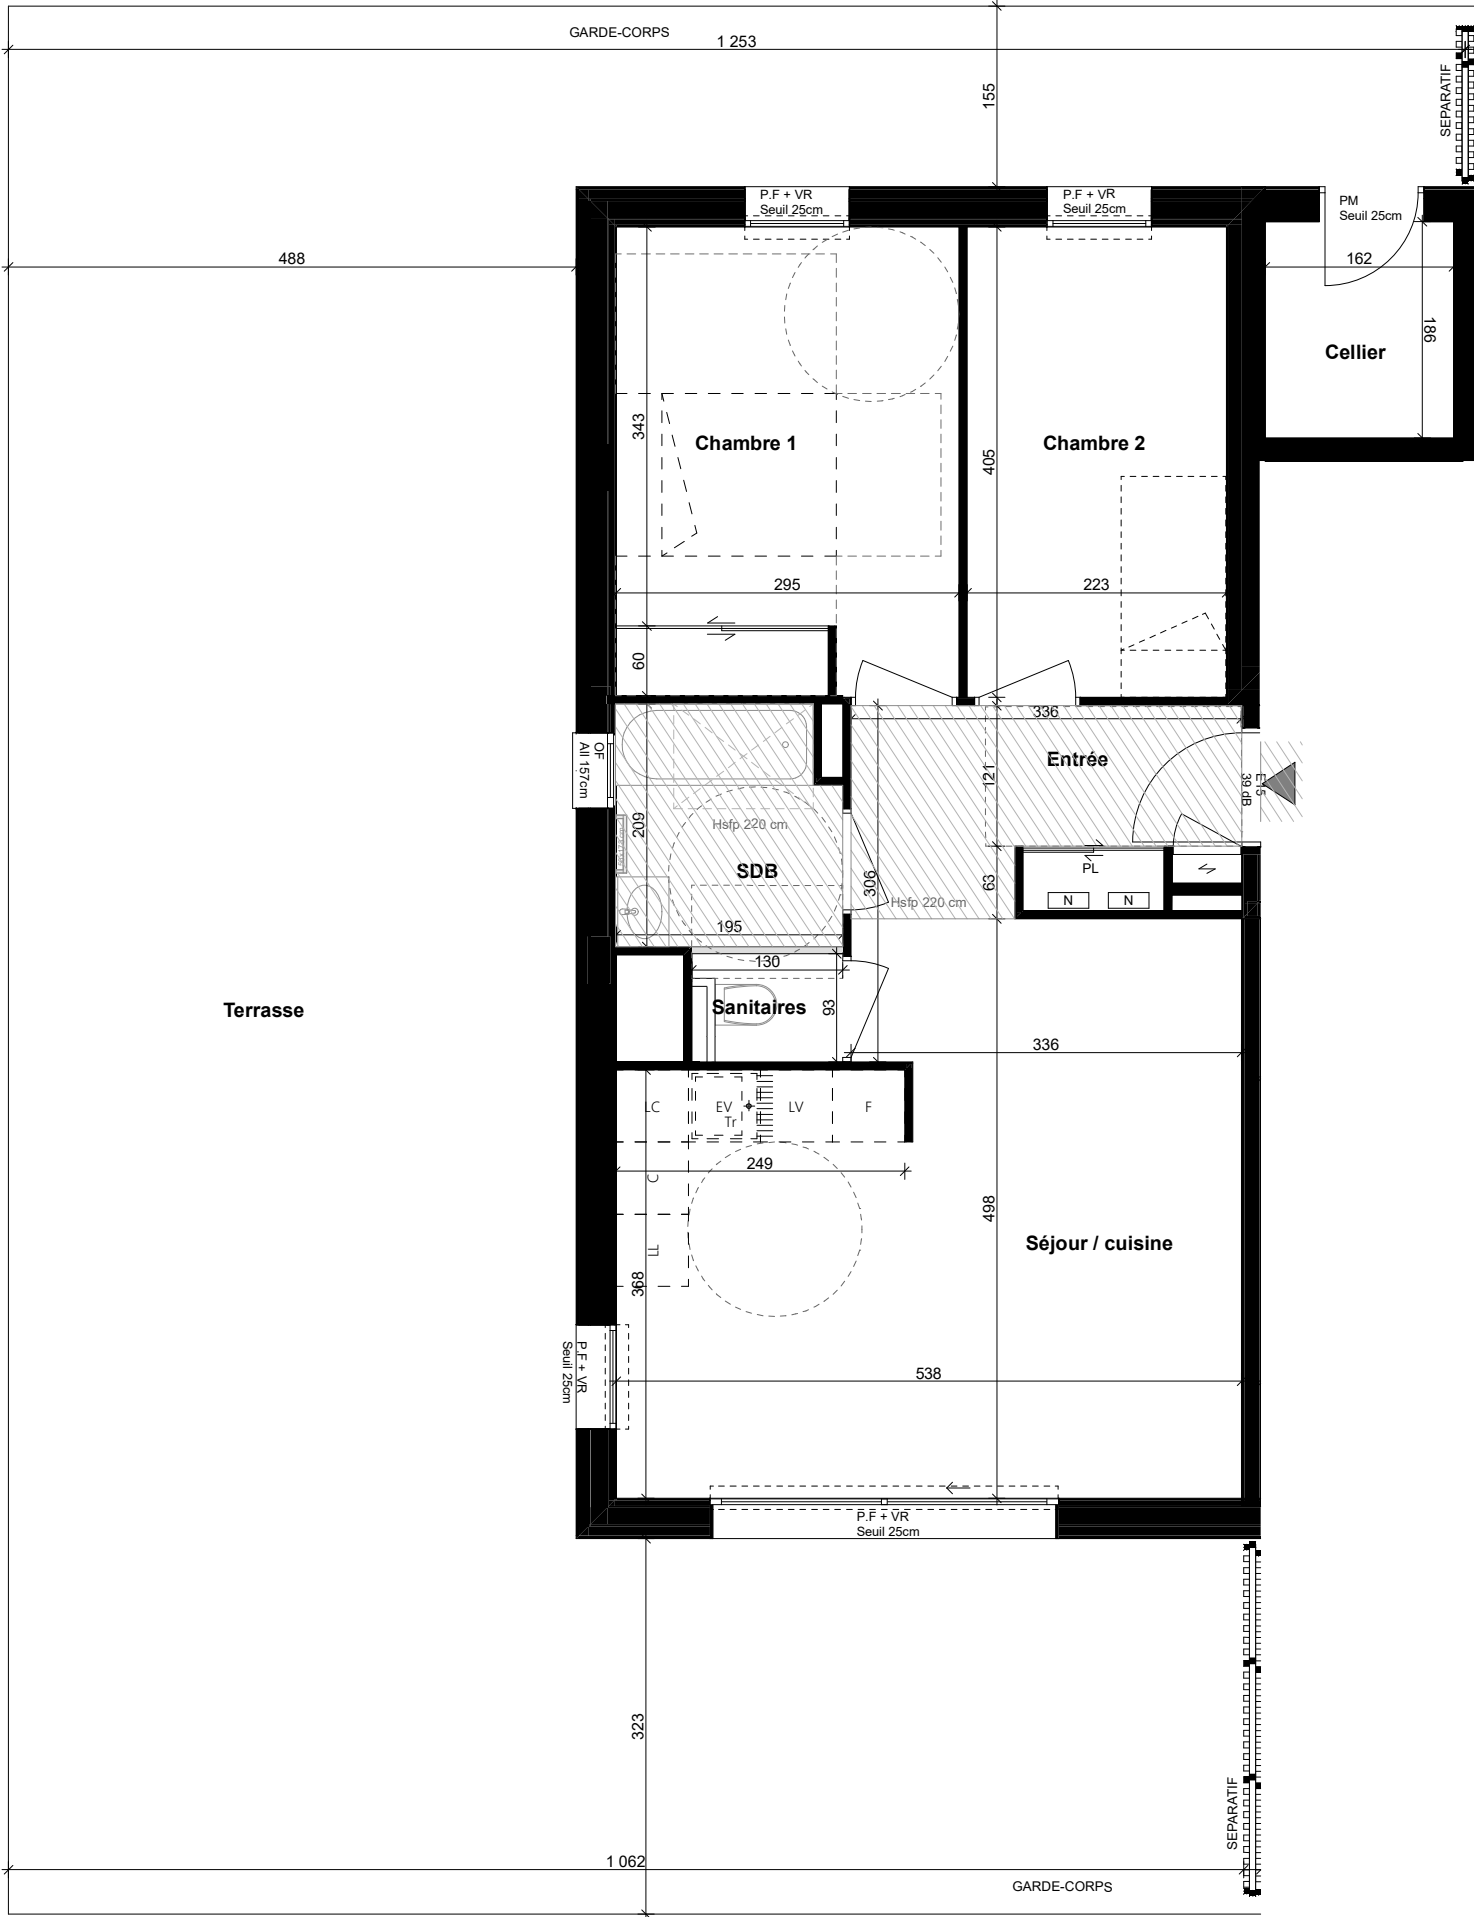
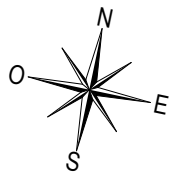


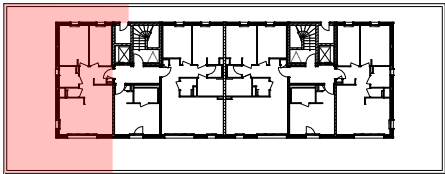

AVERTISSEMENT : Aucun des éléments de cuisine indiqués sur le présent plan n'est fourni. (Sauf mention contraire dans notice descriptive).
Des modifications sont susceptibles d'être apportées en fonction des nécessités techniques de réalisation, tant en ce qui concerne les dimensions libres que l'équipement.
Les surfaces, les hauteurs et les cotes sont données à titre indicatif sous réserve des impératifs de construction et des tolérances d'exécution (ou autres).

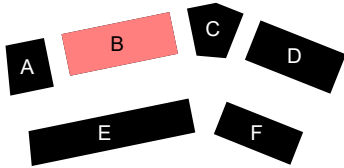

Bât.B: Attique	T3	B2.503
-------------------	----	--------

Chambre 1	11,9
Chambre 2	9,0
Entrée	4,8
Sanitaires	1,2
SDB	3,9
Séjour / cuisine	25,0
SURFACE HABITABLE TOTALE	55,8 m²
Cellier	3,0
Terrasse	104,1
SURFACE EXTERIEURE TOTALE	107,1 m²
	162,9 m²

LÉGENDE			
	GAINE		CLOISON DEMONTABLE
	TABLEAU ÉLECTRIQUE		FAUX-PLAFOND, SOFFITE ht 2,2m
P.F.	PORTE-FENÊTRE	EV	emplacement ÉVIER
F.	FENÊTRE	LV	emplacement LAVE-VAISSELLE
PL.	POTEAU	C	emplacement CUISSON
BSO	OCCULTATION PAR BRISE-SOLEIL ORIENTABLE	F	emplacement RÉFRIGÉRATEUR
	TRAPPE ACCES GAINES	LL	emplacement LAVE-LINGE
	NOURRICE	LC	emplacement LINÉAIRE COMPLÉMENTAIRE
		Tri	emplacement TRI SELECTIF

Hauteur sous plafond des pièces sauf mention particulière: 2,50m

Échelle:

Septembre 25