


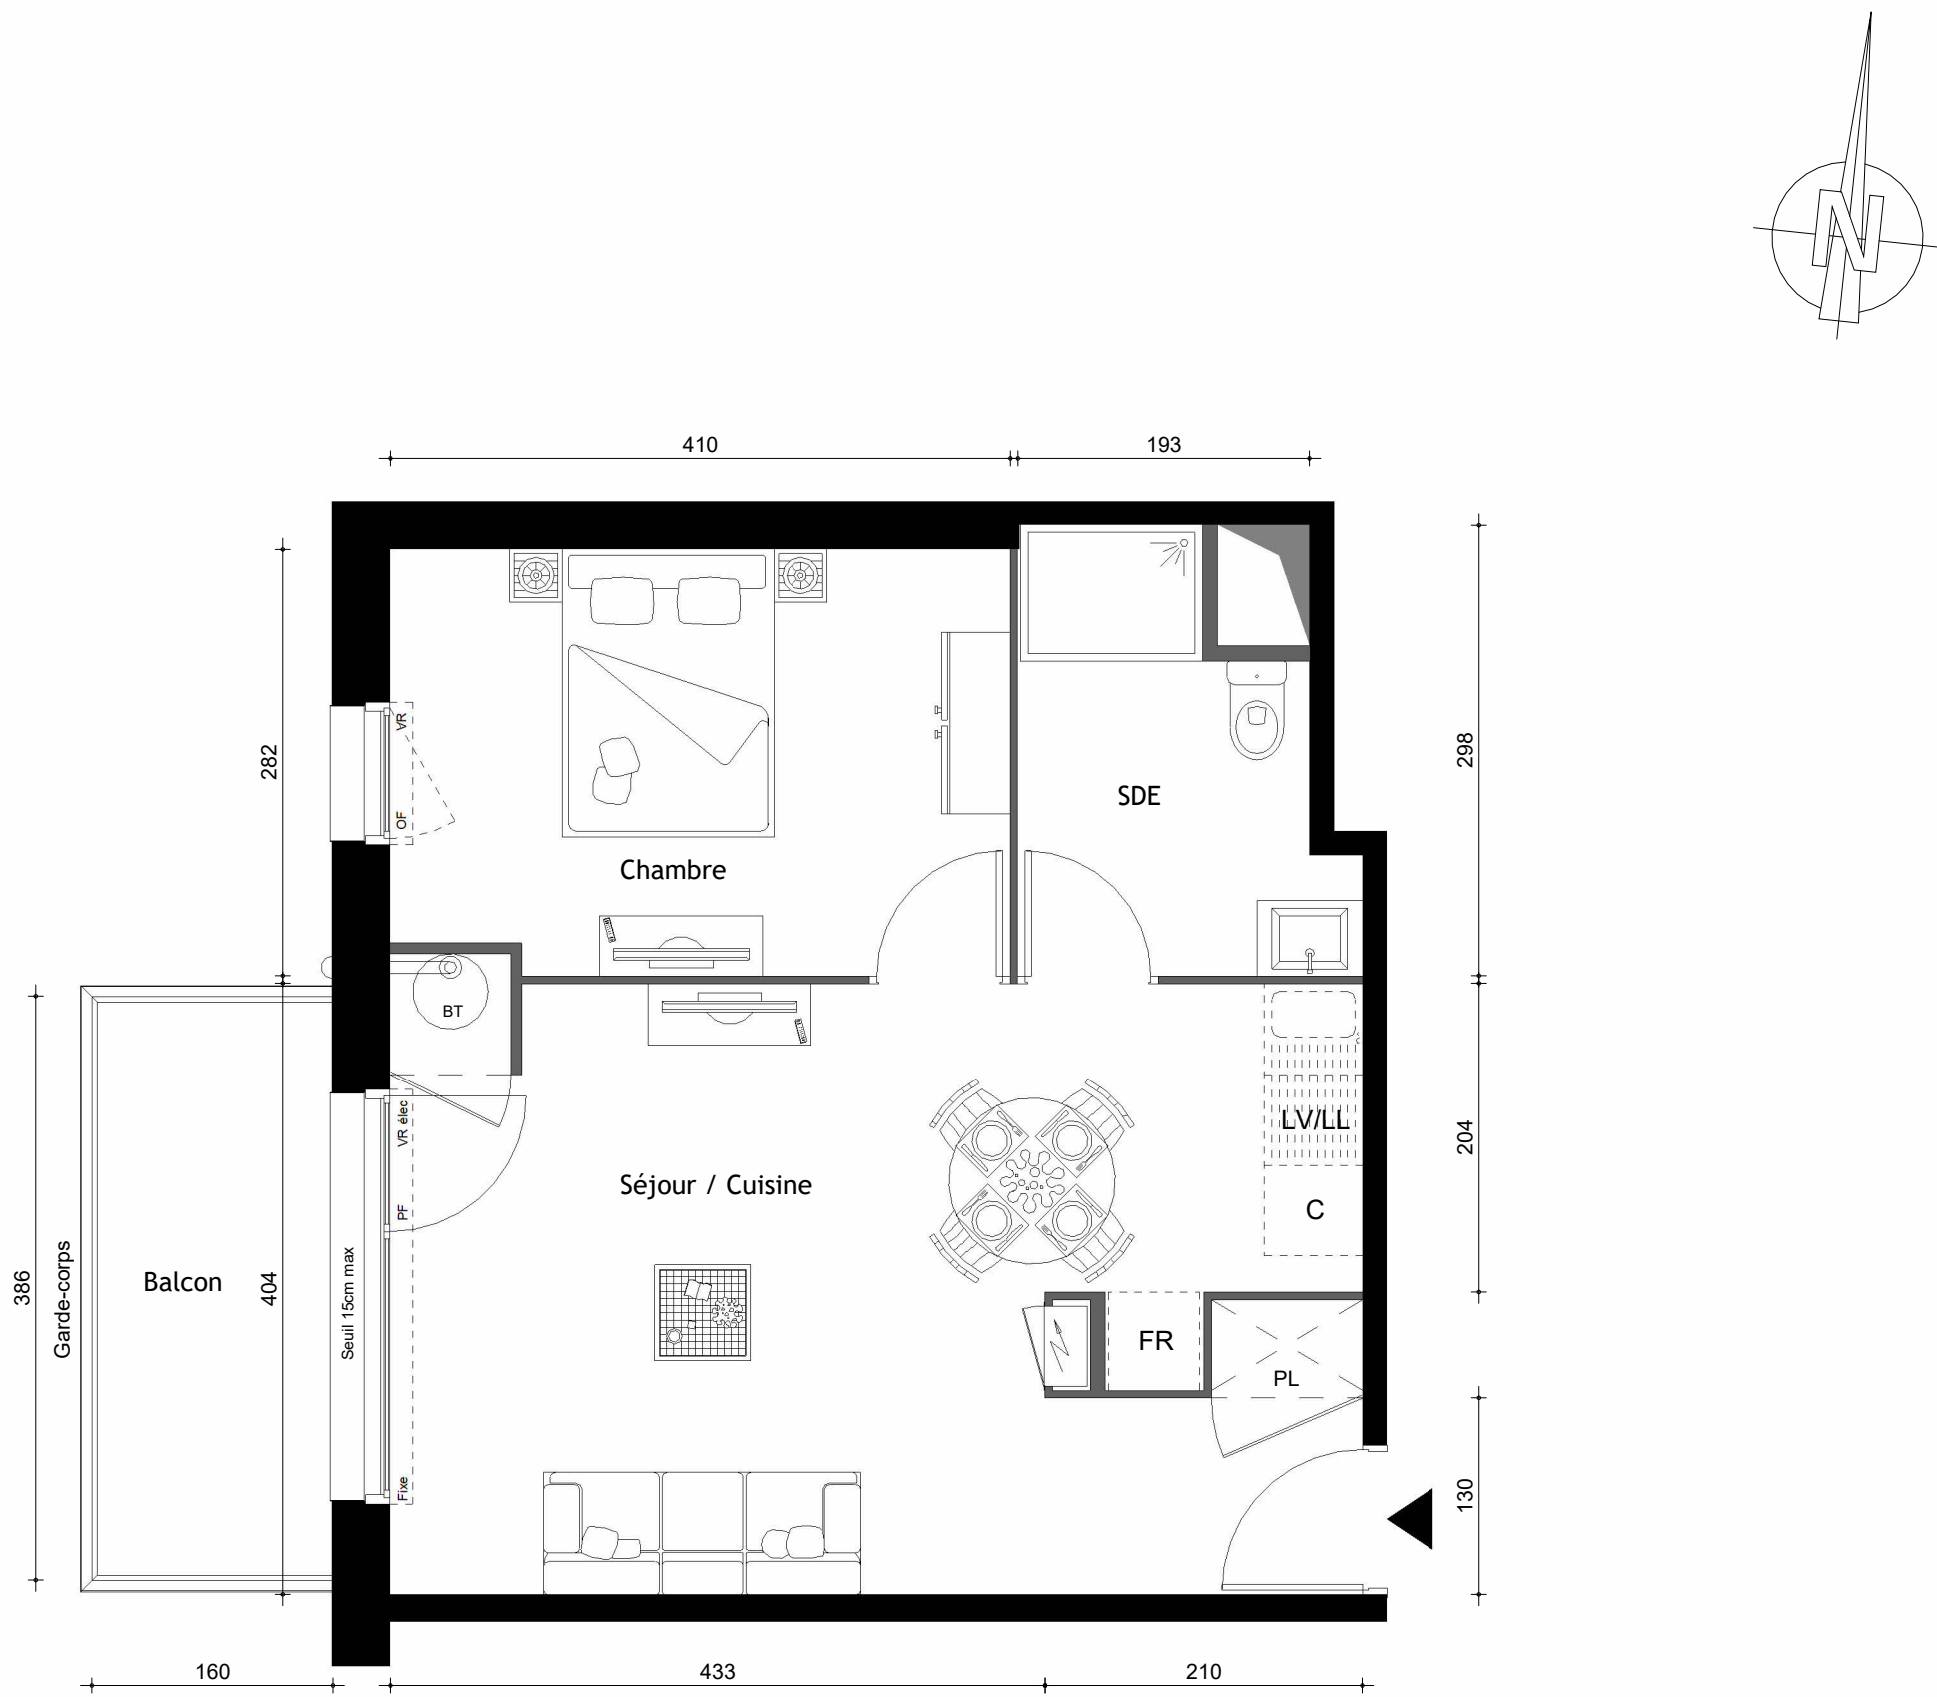

Nota : Les côtes et surfaces sont données à titre indicatif. Elles peuvent varier en fonction d'impératifs techniques.
Les aménagements intérieurs et éléments en pointillés mentionnés ne sont ni contractuels et ni fournis.
Les retombées, soffites, faux-plafonds et canalisations ne sont pas tous représentés de façon exhaustive.

GUIDEL (56)

ASTERIA

SURFACE HABITABLE :

ETAGE	R+2
APPARTEMENT	5210
TYPE	2 PIECES
SURFACE HABITABLE	42.46 m²

LEGENDE

PL: Placard

OF: Fenêtre ouvrant à la française

PF: Porte Fenêtre

F: Fixe

VR: Volet Roulant

VRE: Volet Roulant Electrique

LL: Lave Linge

LV: Lave Vaisselle

FR: Réfrigérateur

C: Cuisson

BT: Ballon Thermodynamique

Gaine Technique Logement

Faux plafonds / Soffites

APPARTEMENT n° 5210

Séjour / Cuisine

Chambre

SDE

25.70 m²

11.37 m²

5.39 m²

TOTAL HABITABLE

42.46 m²

Balcon

6.16 m²

Echelle :

0

0,50

1m

2m

3m

Date : 11/05/2026