


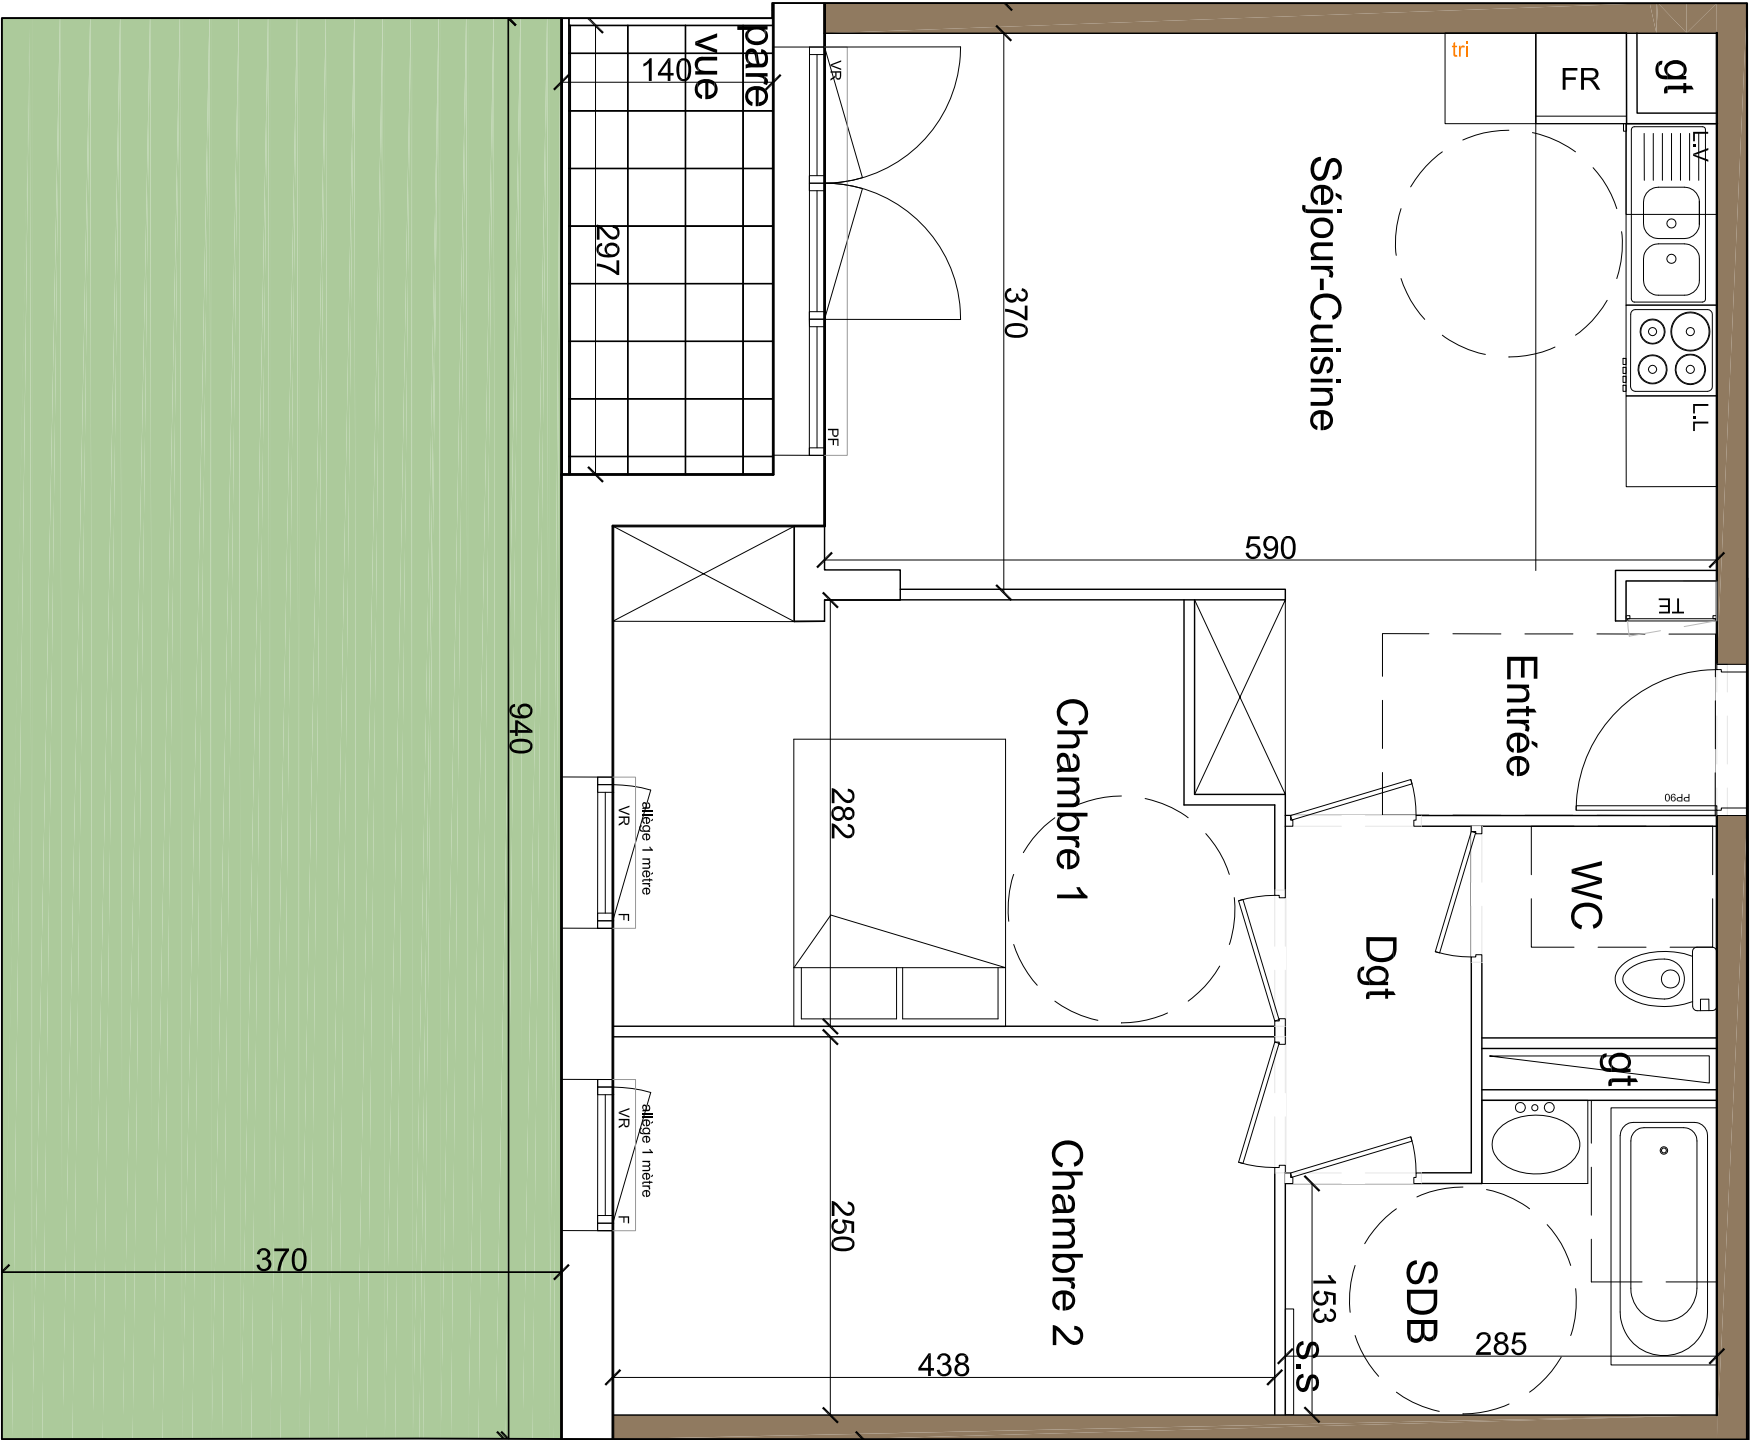


PROVINI

BÂTISSEURS DEPUIS 1920

NB : Les surfaces des placards sont comprises dans celles des pièces ou ils se situent. Des modifications sont susceptibles d'être apportées à ce plan en fonction des nécessités techniques et réglementaires de la réalisation, tant en ce qui concerne les dimensions lïres que l'équipement. Les soffïes, poteaux, faux-plafonds, allèges, retombées, gaines techniques, canalisations, trappes de visite, descentes d'eaux pluviales, équipements électriques, ne sont pas systématiquement représentés ou le sont à titre indicatif. Les dimensions et les implantations des appareils de chauffage, lorsqu'ils sont représentés, sont indicatifs et seront soumis à la conformité de l'étude thermique.



3-5bis, chemin du Moque Bouteille
94490 Ormesson sur Marne

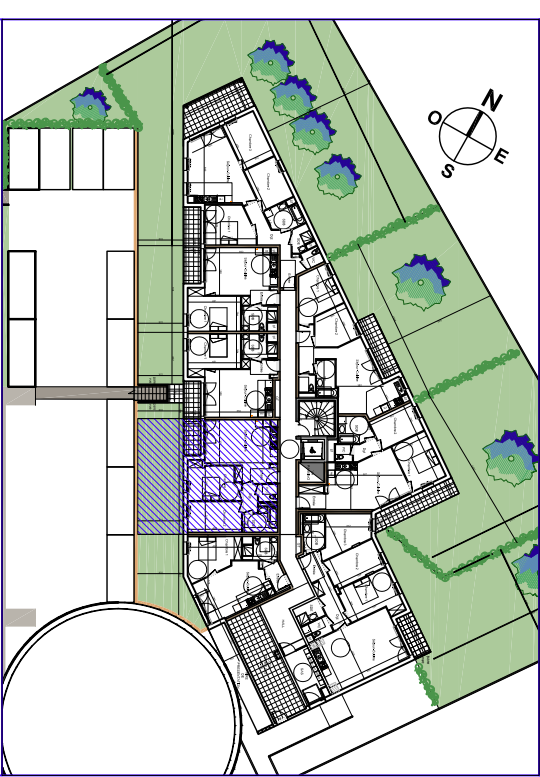

APPARTEMENT DE 3 PIECES N°3004 AU RDC

ENTREE SEJOUR CUISINE	26,09	m²
CHAMBRE 1	12,08	m²
CHAMBRE 2	10,94	m²
SALE DE BAIN	5,21	m²
WC	2,27	m²
DEGAGEMENT	2,82	m²
SURFACE HABITABLE	59,41	m²
BALCON	3,99	m²
JARDIN	34,78	m²
Indice A	Date : Octobre 2024	
Ech: 1/50e	0 1 2 3	

LEGENDE

LL	Emplacement Lave Linge	CUI	Emplacement Bloc Cuisson
LV	Lave Vaisselle	FR	Emplacement Réfrigérateur
F	Fenêtre	TE	Tableau Electrique
PF	Porte Fenêtre	VR	Volet Roulant
	Faux plafond		