
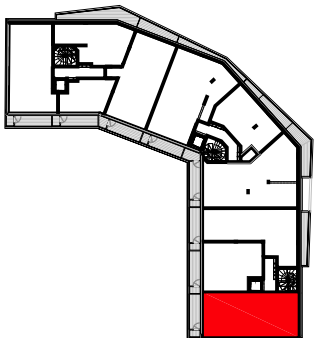


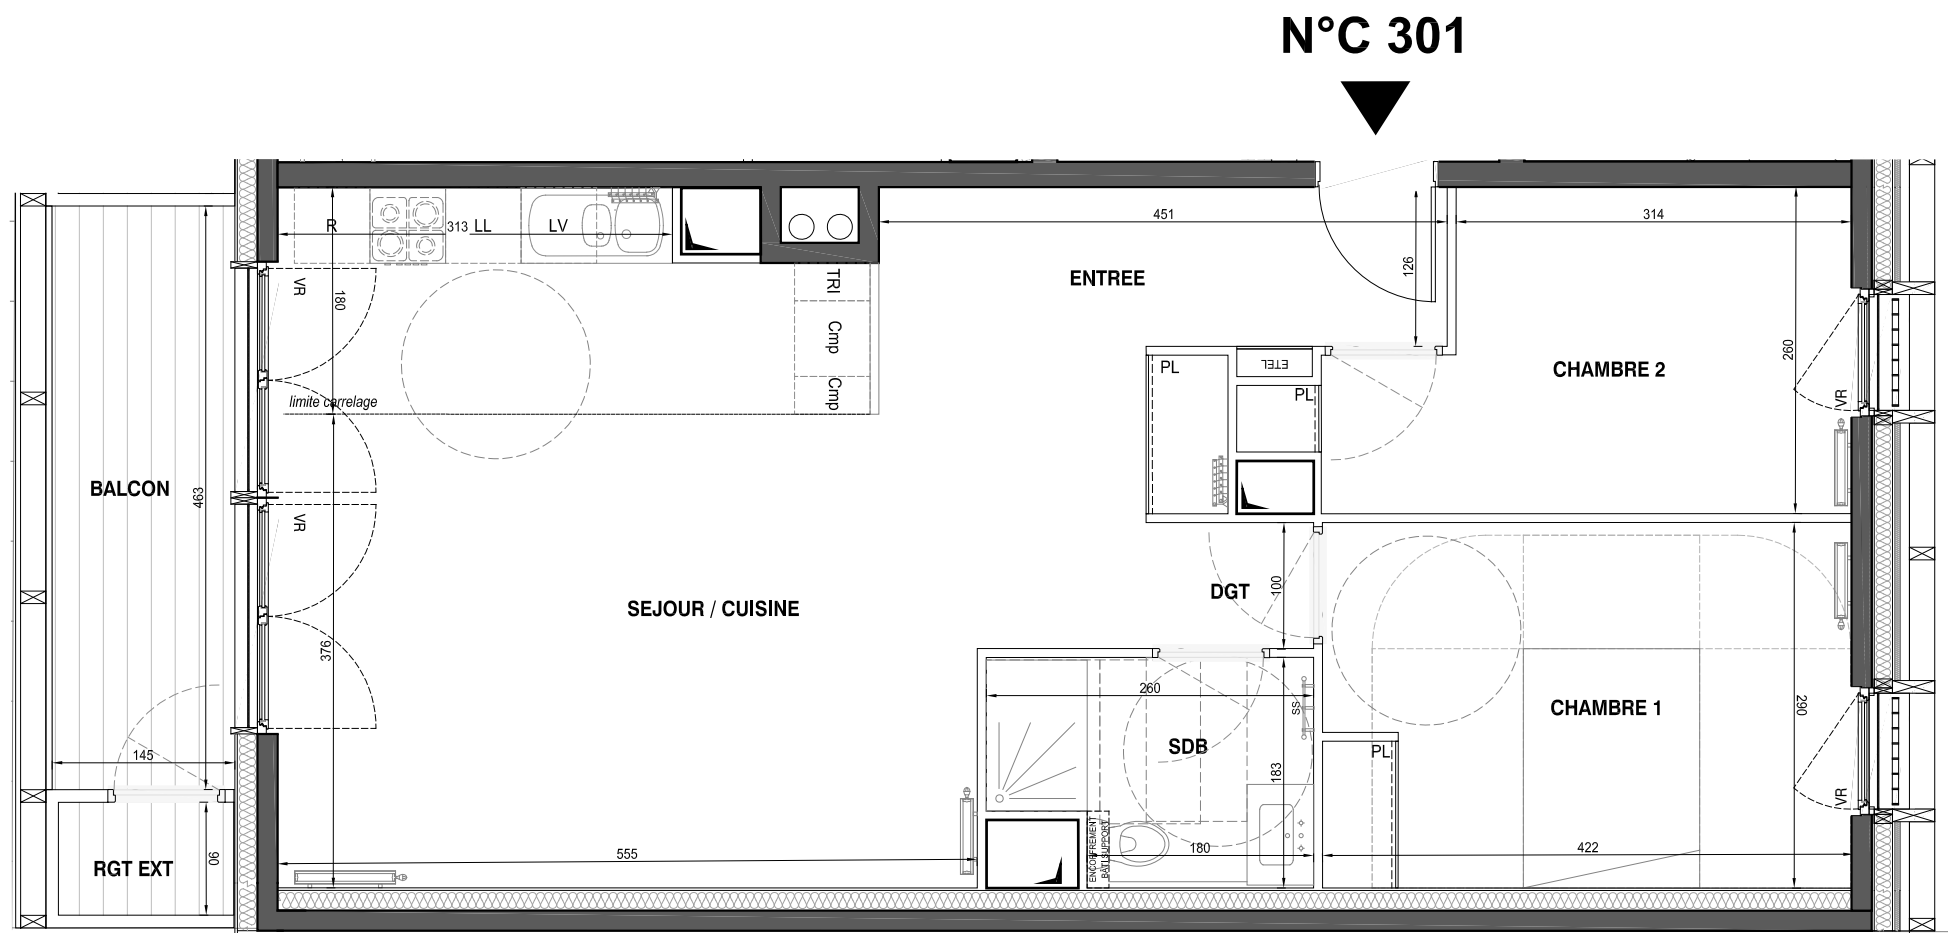

HALL C


APPARTEMENT DE 3 PIECES

n°C 301 étage 3

ENTREE	5,68 m²
SEJOUR	25,34 m²
CUISINE	7,53 m²
CHAMBRE 1	12,14 m²
CHAMBRE 2	9,84 m²
SALLE DE BAINS	4,27 m²
DGT	1,33 m²
SURFACE TOTALE HABITABLE	66.13 m²
RANGEMENT EXTERIEUR	1,2500 m²
BALCON	6,72 m²
SURFACE TOTALE HABITABLE ET ANNEXE	74.10 m²

Conformément à la réglementation, ce plan est

ADAPTABLE EVOLUTIF

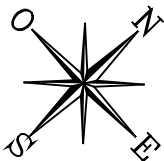

LEGENDE			
AP	Allège pleine		Sèche-serviette
AV	Allège vitrée		Radiateur
VR	Volet roulant	R	Réfrigérateur
GC	Garde corps	LV	Lave vaisselle
	Soffite/faux plafond	LL	Lave linge
ETEL	Esp tech elec du logt	C	Cuisson
PL	Placard	TRI	Tri sélectif
ST	Store extérieur	CMP	Linéaire complémentaire
		---	Retombée de poutre
	Fenêtre		Porte fenêtre
	Fenêtre fixe		
Provisoire - Indice 3		Avril 2025	
Echelle :			

TB A

ARCHITECTES ASSOCIES THIBAUD BARLED ARCHITECTURES

Nota : Les surfaces des placards sont comprises dans celles des pièces où ils se situent. Des modifications sont susceptibles d'être apportées à ce plan en fonction des nécessités techniques et réglementaires de la réalisation, tant en ce qui concerne les dimensions libres que l'équipement. Les soffites, faux-plafonds, retombées, gaines techniques, canalisations, trappes de visite, descentes d'eaux pluviales, équipements électriques, ne sont pas systématiquement représentés ou le sont à titre indicatif. Les dimensions et les implantations des appareils de chauffage, lorsqu'ils sont représentés, sont indicatifs et seront soumis à la conformité de l'étude thermique. La forme des jardins (pentes, talus ...) n'est pas toujours représentée ou l'est à titre indicatif. La végétation éventuellement représentée n'est pas contractuelle.