
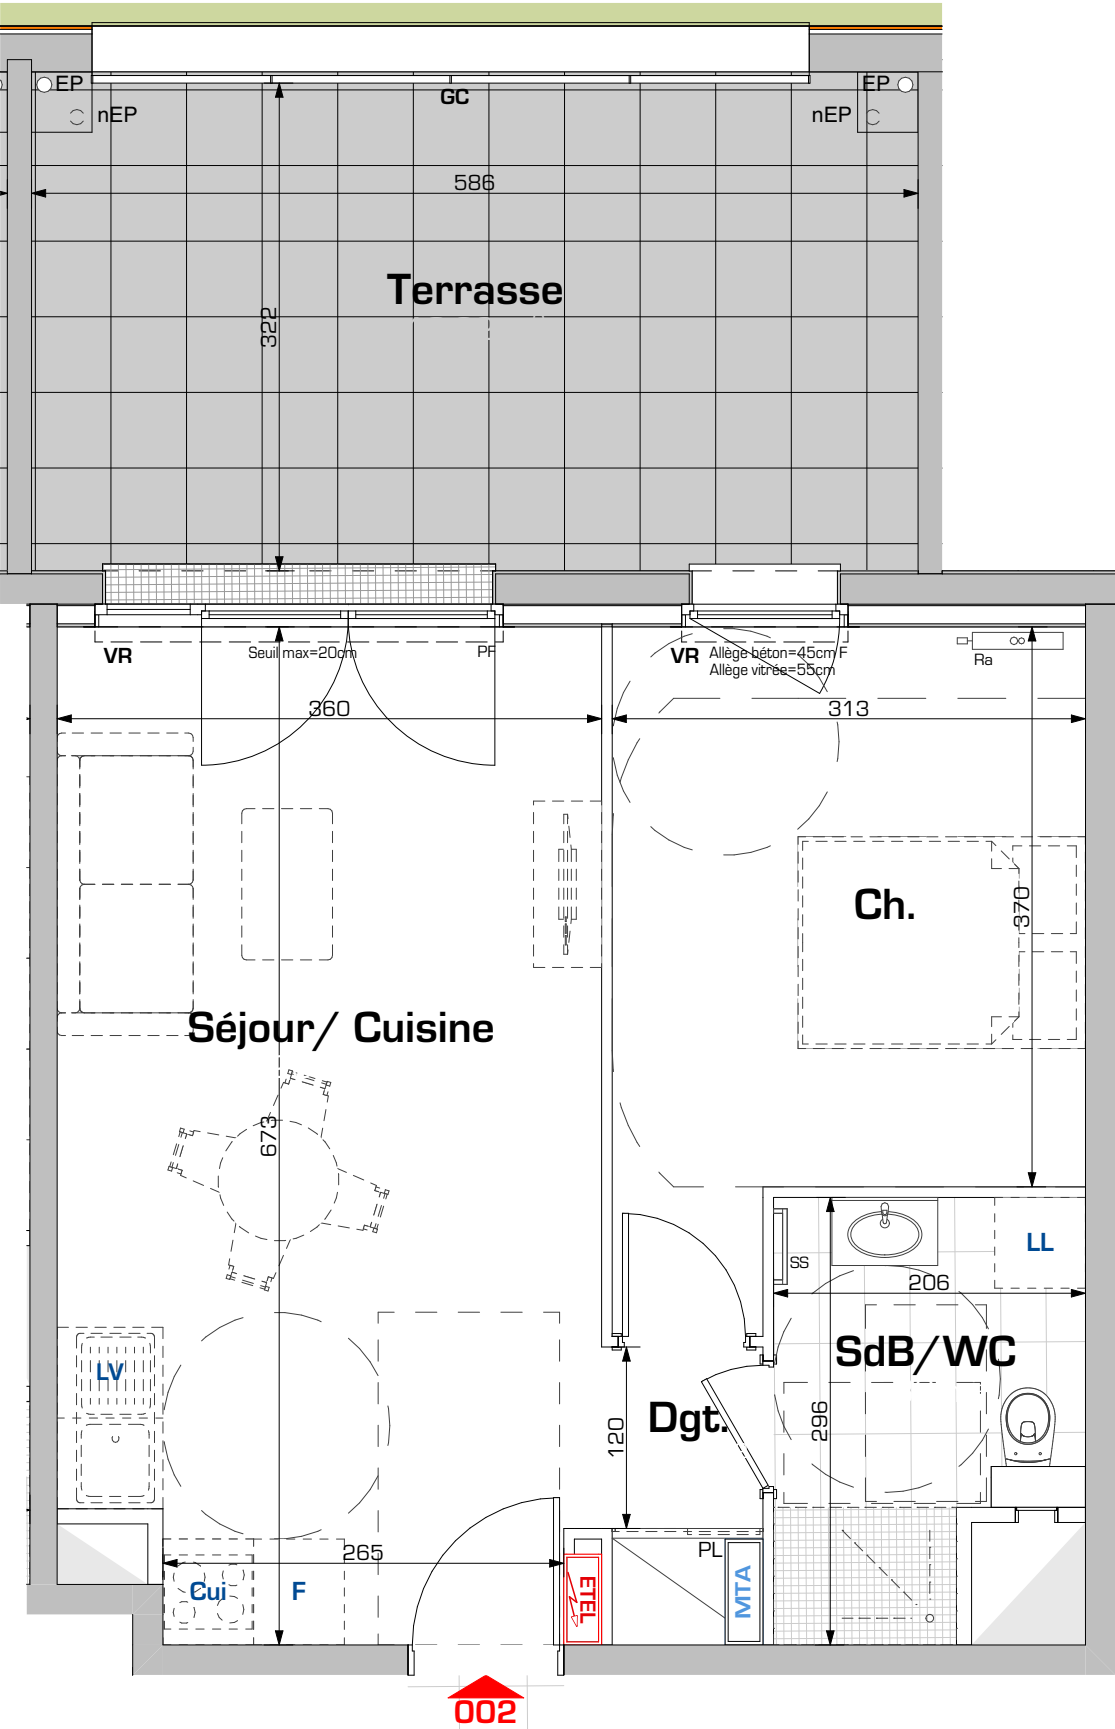


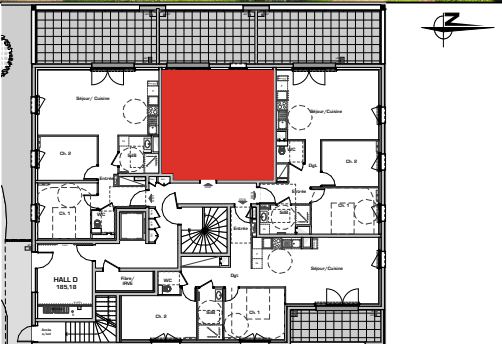

BATIMENT D

Appartement de 2 pièces
n°002 - Rez de chaussée

SEJOUR/ CUISINE	23,42 m ²
DGT. + PL.	2,05 m ²
CHAMBRE	12,58 m ²
SALLE DE BAINS	5,33 m ²

TOTAL SURFACE HABITABLE 43,38 m²

TERRASSE 18,92 m²

SURFACE TOTALE 62,27 m²

LEGENDE :	
VR : Volet Roulant	PL : Placard
PF : Porte fenêtre	CUI : Cuisson
F : Fenêtre	F : Réfrigérateur
BF : Baie fixe	LV : Lave-vaisselle
RP : Robinet de puisage	LL : Lave-linge
GC : Garde Corps	ETEL : Espace Tech. Elec. Logement
PV : Pare Vue H=190cm	RJ : Prise RJ pour Télévision Séjour
Soffite : Faux Plafond	Ra : Radiateur
Caniveaux :	SS : Sèche Serviette

Hauteur sous plafond des pièces principales sauf mention particulière : 2,50m env.