

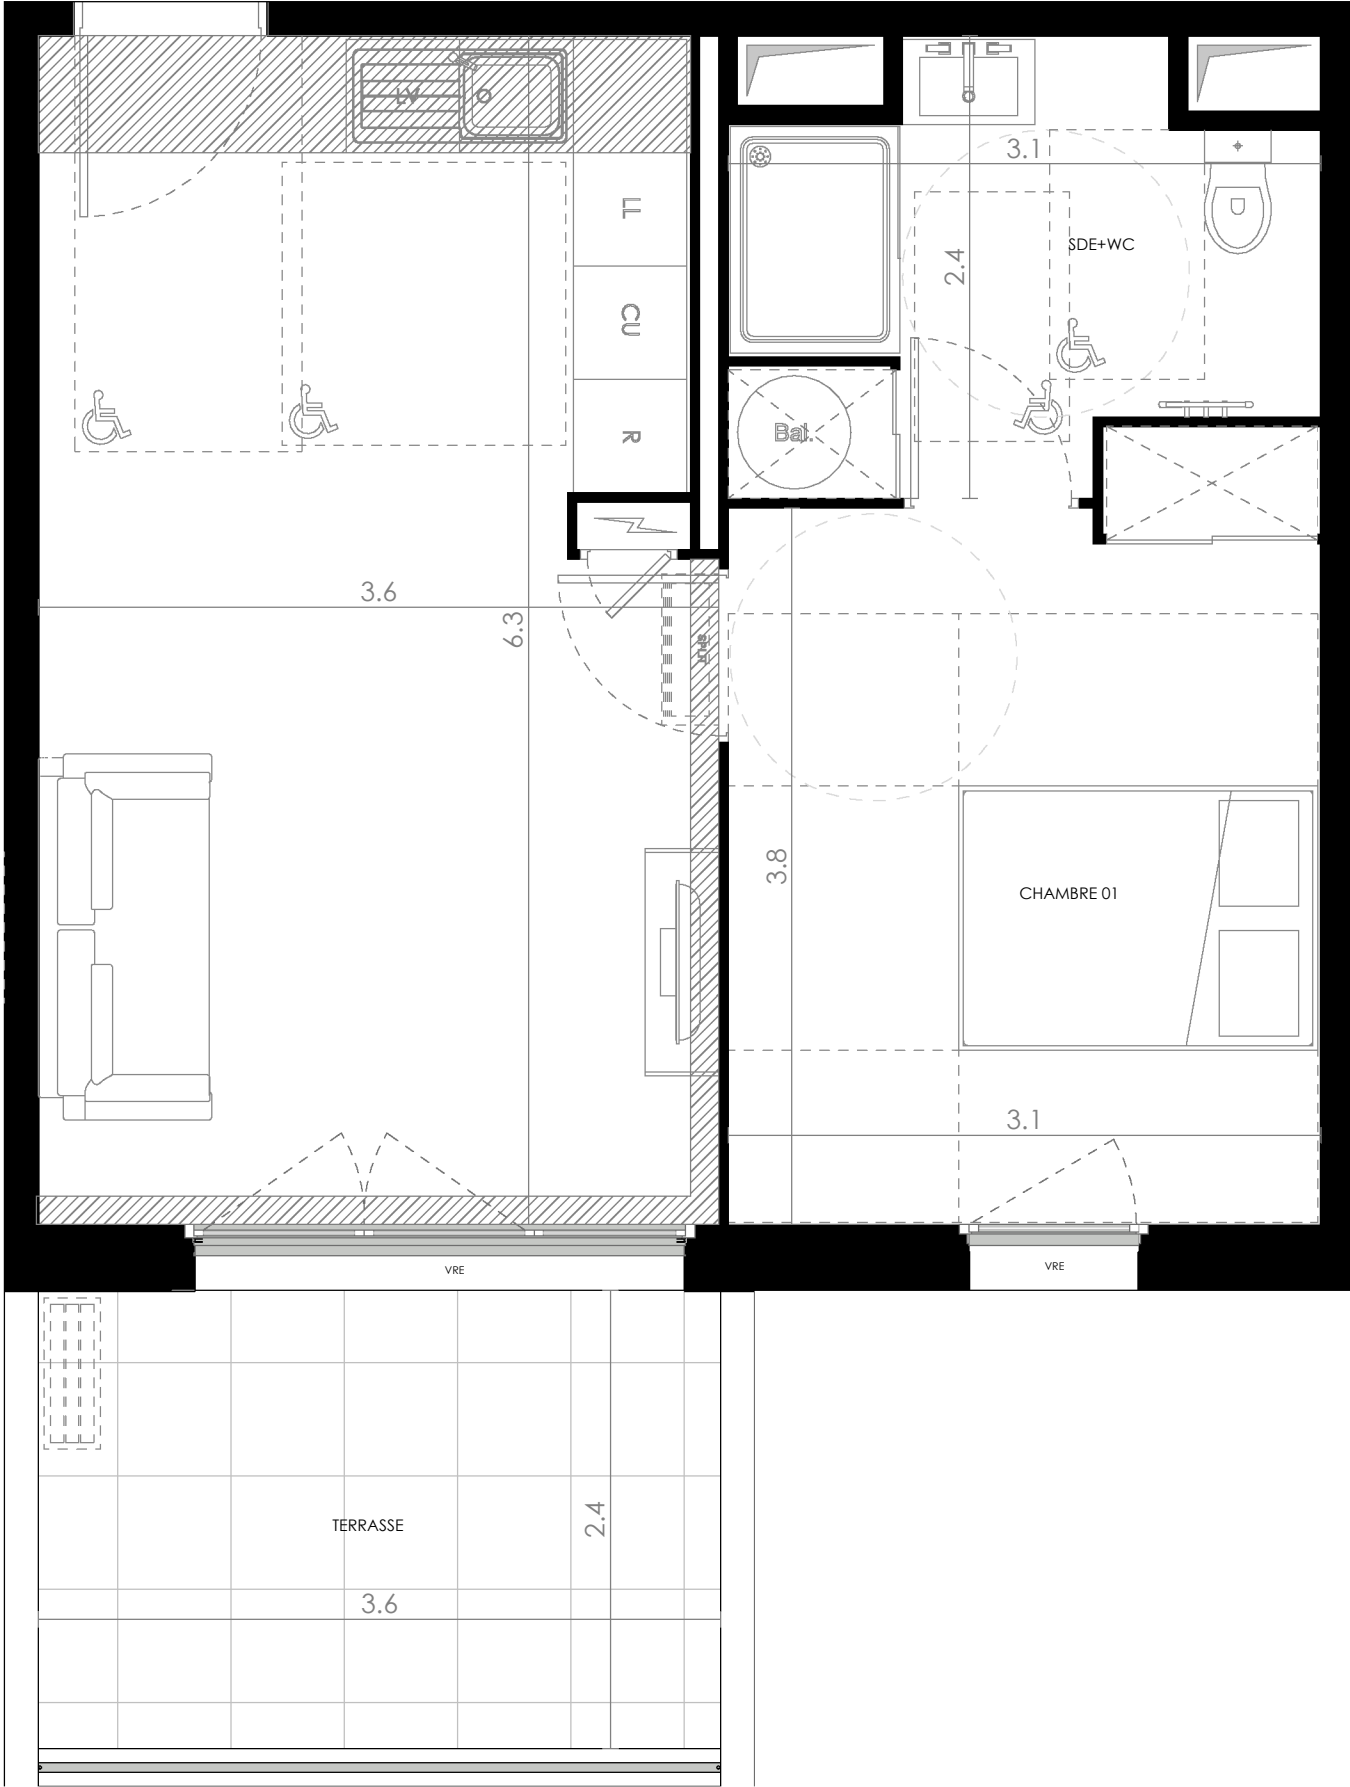


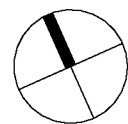


PRE-COMMERCIALISATION

NB : Les éléments techniques, tels que gaines, soffite, faux plafonds, convecteur, implantation électrique, appareils sanitaires, ameublements éventuels, sont mentionnés à titre indicatif et pourront être modifiés pour impératifs techniques. L'équipement électroménager et mobilier éventuels ne sont pas fournis. L'implantation des ouvertures, des cloisons et les surfaces pourront être modifiées en fonction d'impératifs de construction. Les surfaces, les hauteurs et les côtes peuvent varier de 5%.

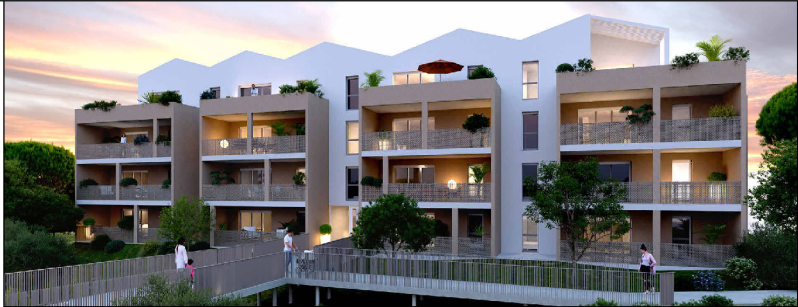

PLAN DE REPERAGE

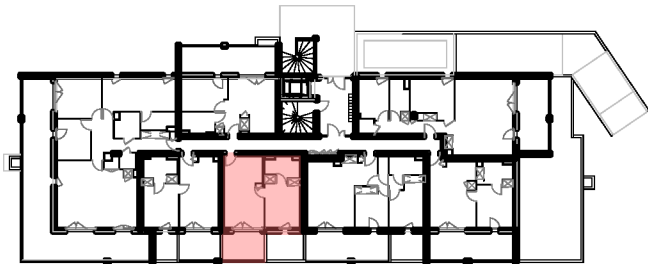

ETAGE : RDC TYPE : T2


BATIMENT 3 N° : 3004

SEJOUR / CUISINE	22.01 m²
CHAMBRE 01	12.39 m²
SDE+WC	6.29 m²
SURFACE HABITABLE	40.68 m²

TERRASSE	8.75 m²
TERRASSE	8.75 m²

La surface des pièces comprend la surface des placards

LEGENDE

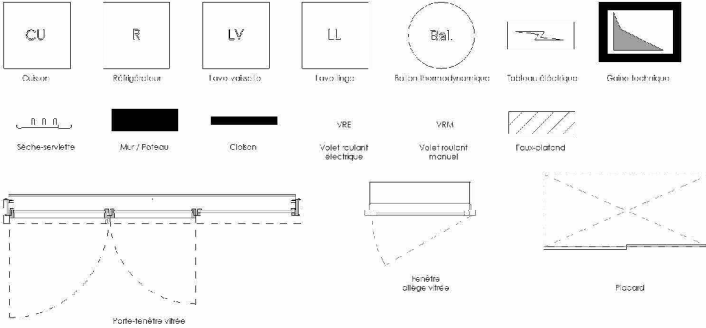

Edition MARS 2026 Indice 01

