


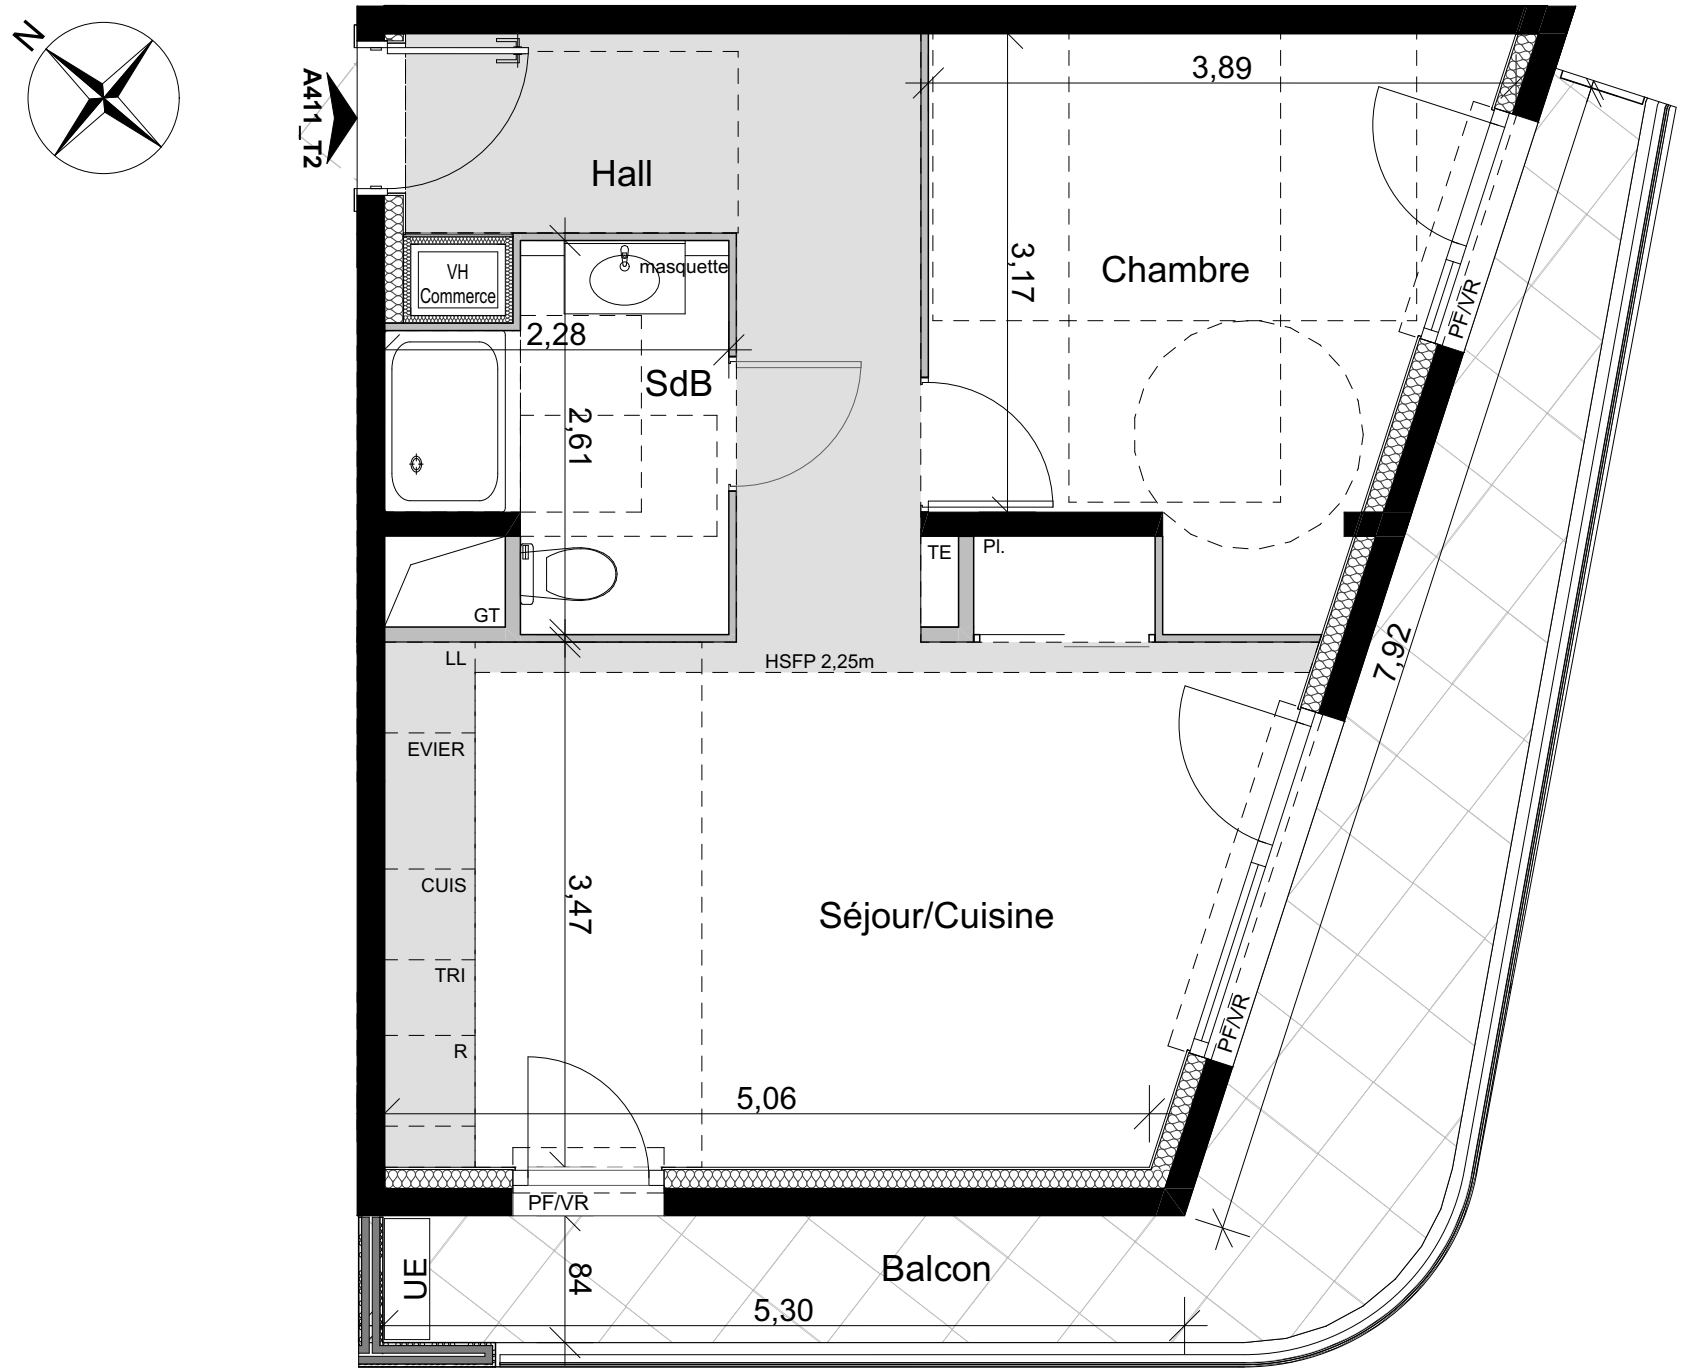


CLAVERIE

- CAGNES SUR MER -

Rue Louis Négro
06800 Cagnes-sur-mer

R+4 2 PIECES_A411	
Hall	7,80
Séjour/Cuisine	20,36
Chambre	11,63
SDE/WC	4,67
Surface habitable totale	44,46 m²
Balcon	14,39 m²

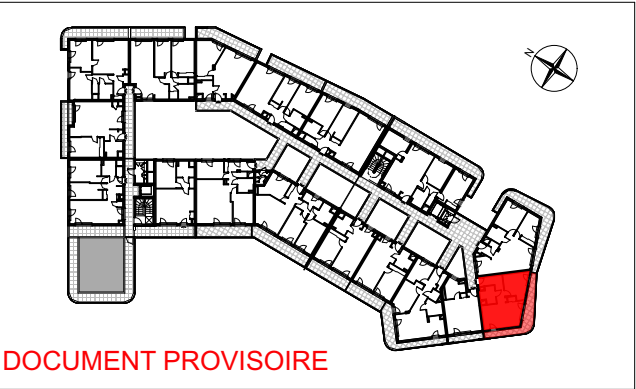

DOCUMENT PROVISOIRE

-  Gaine Technique

 Soffites : HSP

 Fenêtre

 Porte fenêtre

 Tableau électrique
- PI. Placard

VR Volets roulants

UE Unité extérieure

31/01/2024

Echelle : 1:50

Indice :

Les surfaces, cotes, gaines, retombées, soffites et faux plafonds ainsi que l'emplacement des sanitaires ne sont pas tous figurés ou le sont à titre indicatif. Des modifications sont susceptibles d'être apportées à ce plan en fonction des impératifs administratifs, des contraintes techniques de conception et des tolérances d'exécution, tant en ce qui concerne les dimensions libres que les équipements et les réseaux divers, les appareillages sanitaires et électriques. Seuls seront fournis les équipements figurant sur le descriptif en annexe de l'acte de vente.