

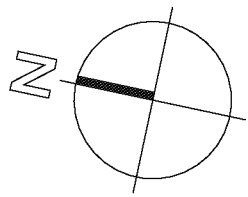


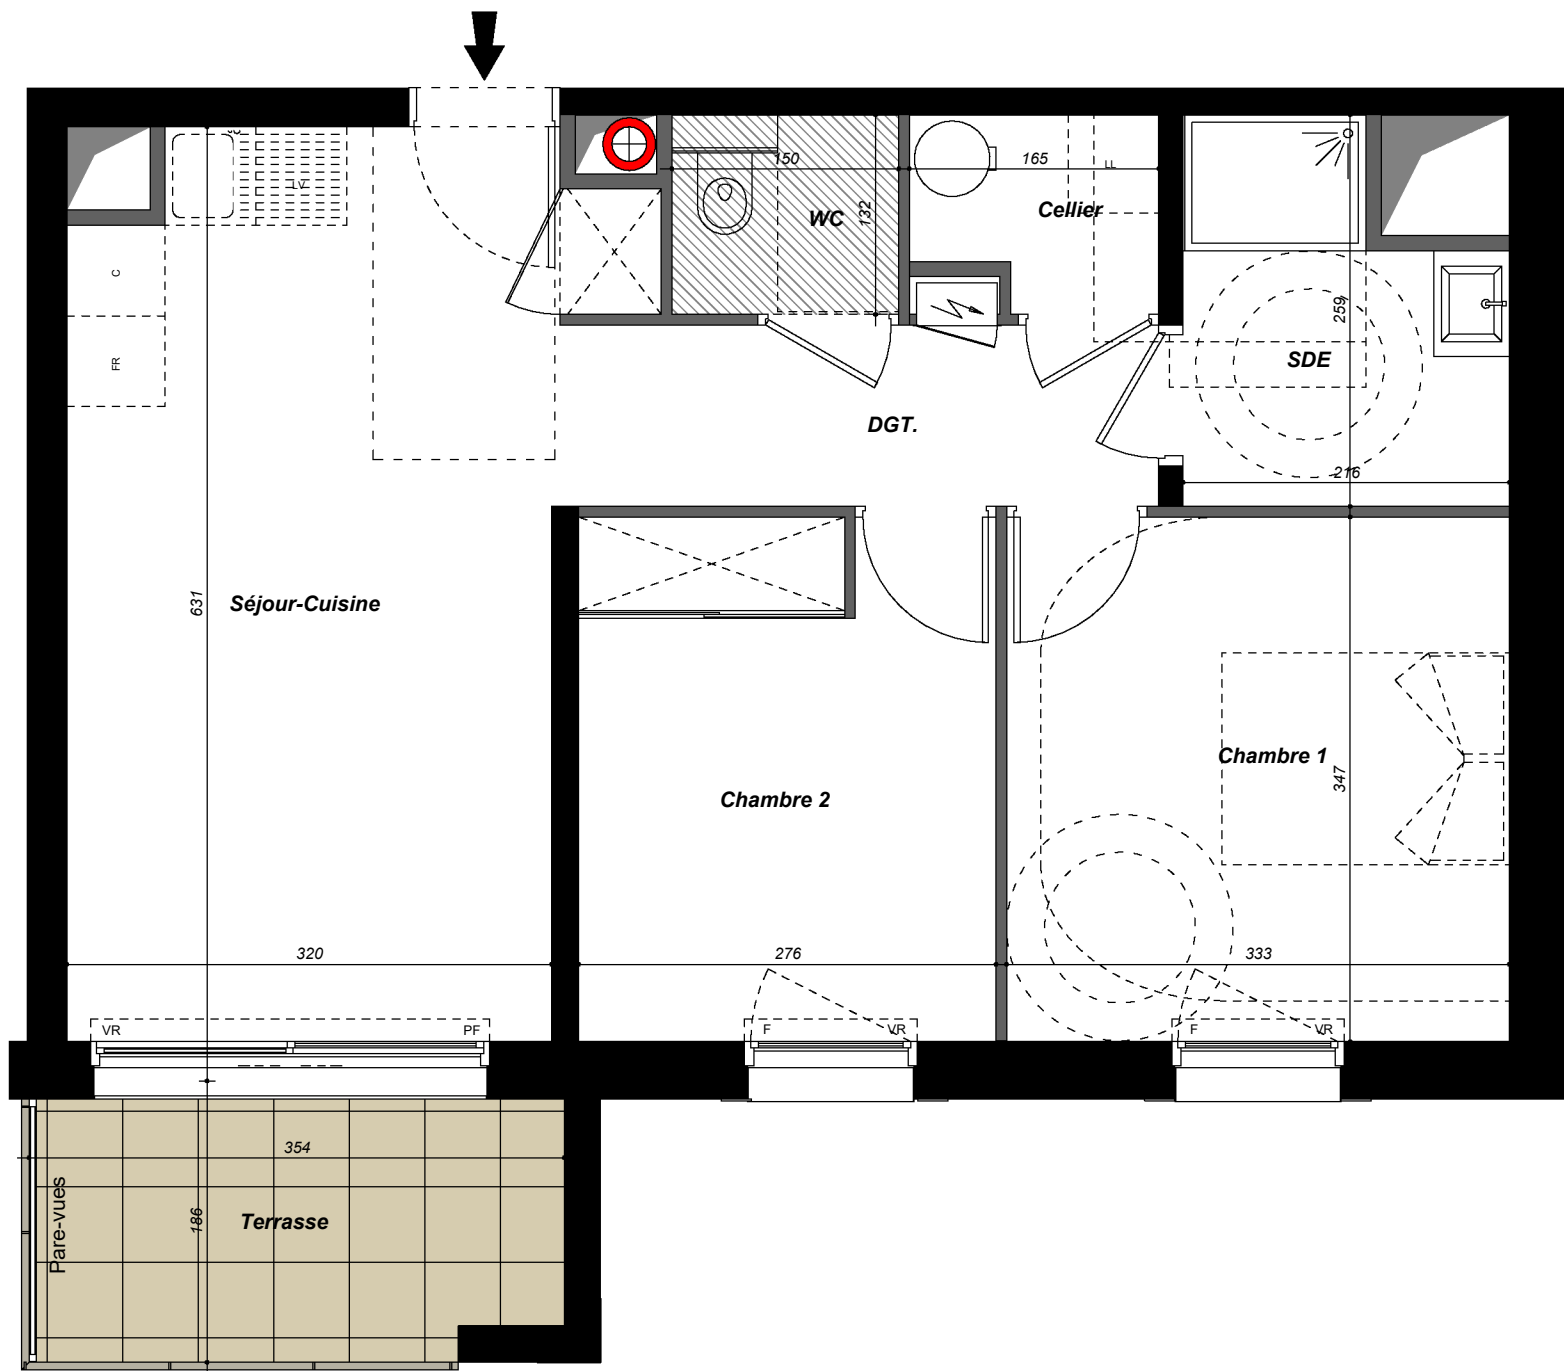

LL: Lave-Linge - LV: Lave-vaisselle - C: Cuisson - FR: Réfrigérateur - F: Fen être - PF: Porte-Fenêtre - VRe: Volet Roulant électrique

Le présent document exprime la figure et les dispositions générales de l'appartement. Des variations peuvent intervenir en fonction des dispositions techniques et réglementaires de la réalisation, tant en ce qui concerne les dimensions libres que l'équipement. La hauteur sous plafond, soffites, retombées de poutre, canalisations et déviements, ne sauraient être inférieures à 2,10m. Ces éléments ne sont pas tous figurés et peuvent être modifiés pour des raisons techniques.

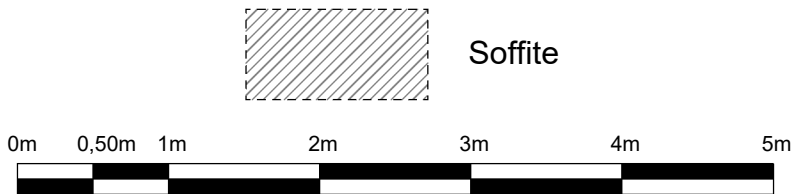


nexity



1013

T3-ACC

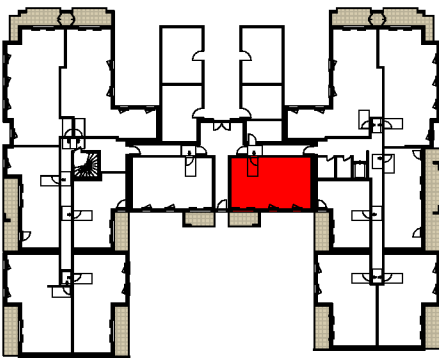

RDC

Séjour-Cuisine	21.43 m²
Cellier	1.94 m²
Chambre 1	11.54 m²
Chambre 2	9.53 m²
DGT.	2.98 m²
SDE	4.74 m²
WC	1.98 m²

TOTAL SURFACE HABITABLE 54.14 m²

Terrasse	5.99 m²
TOTAL SURFACE EXT.	5.99 m²