

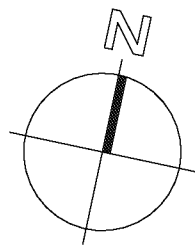
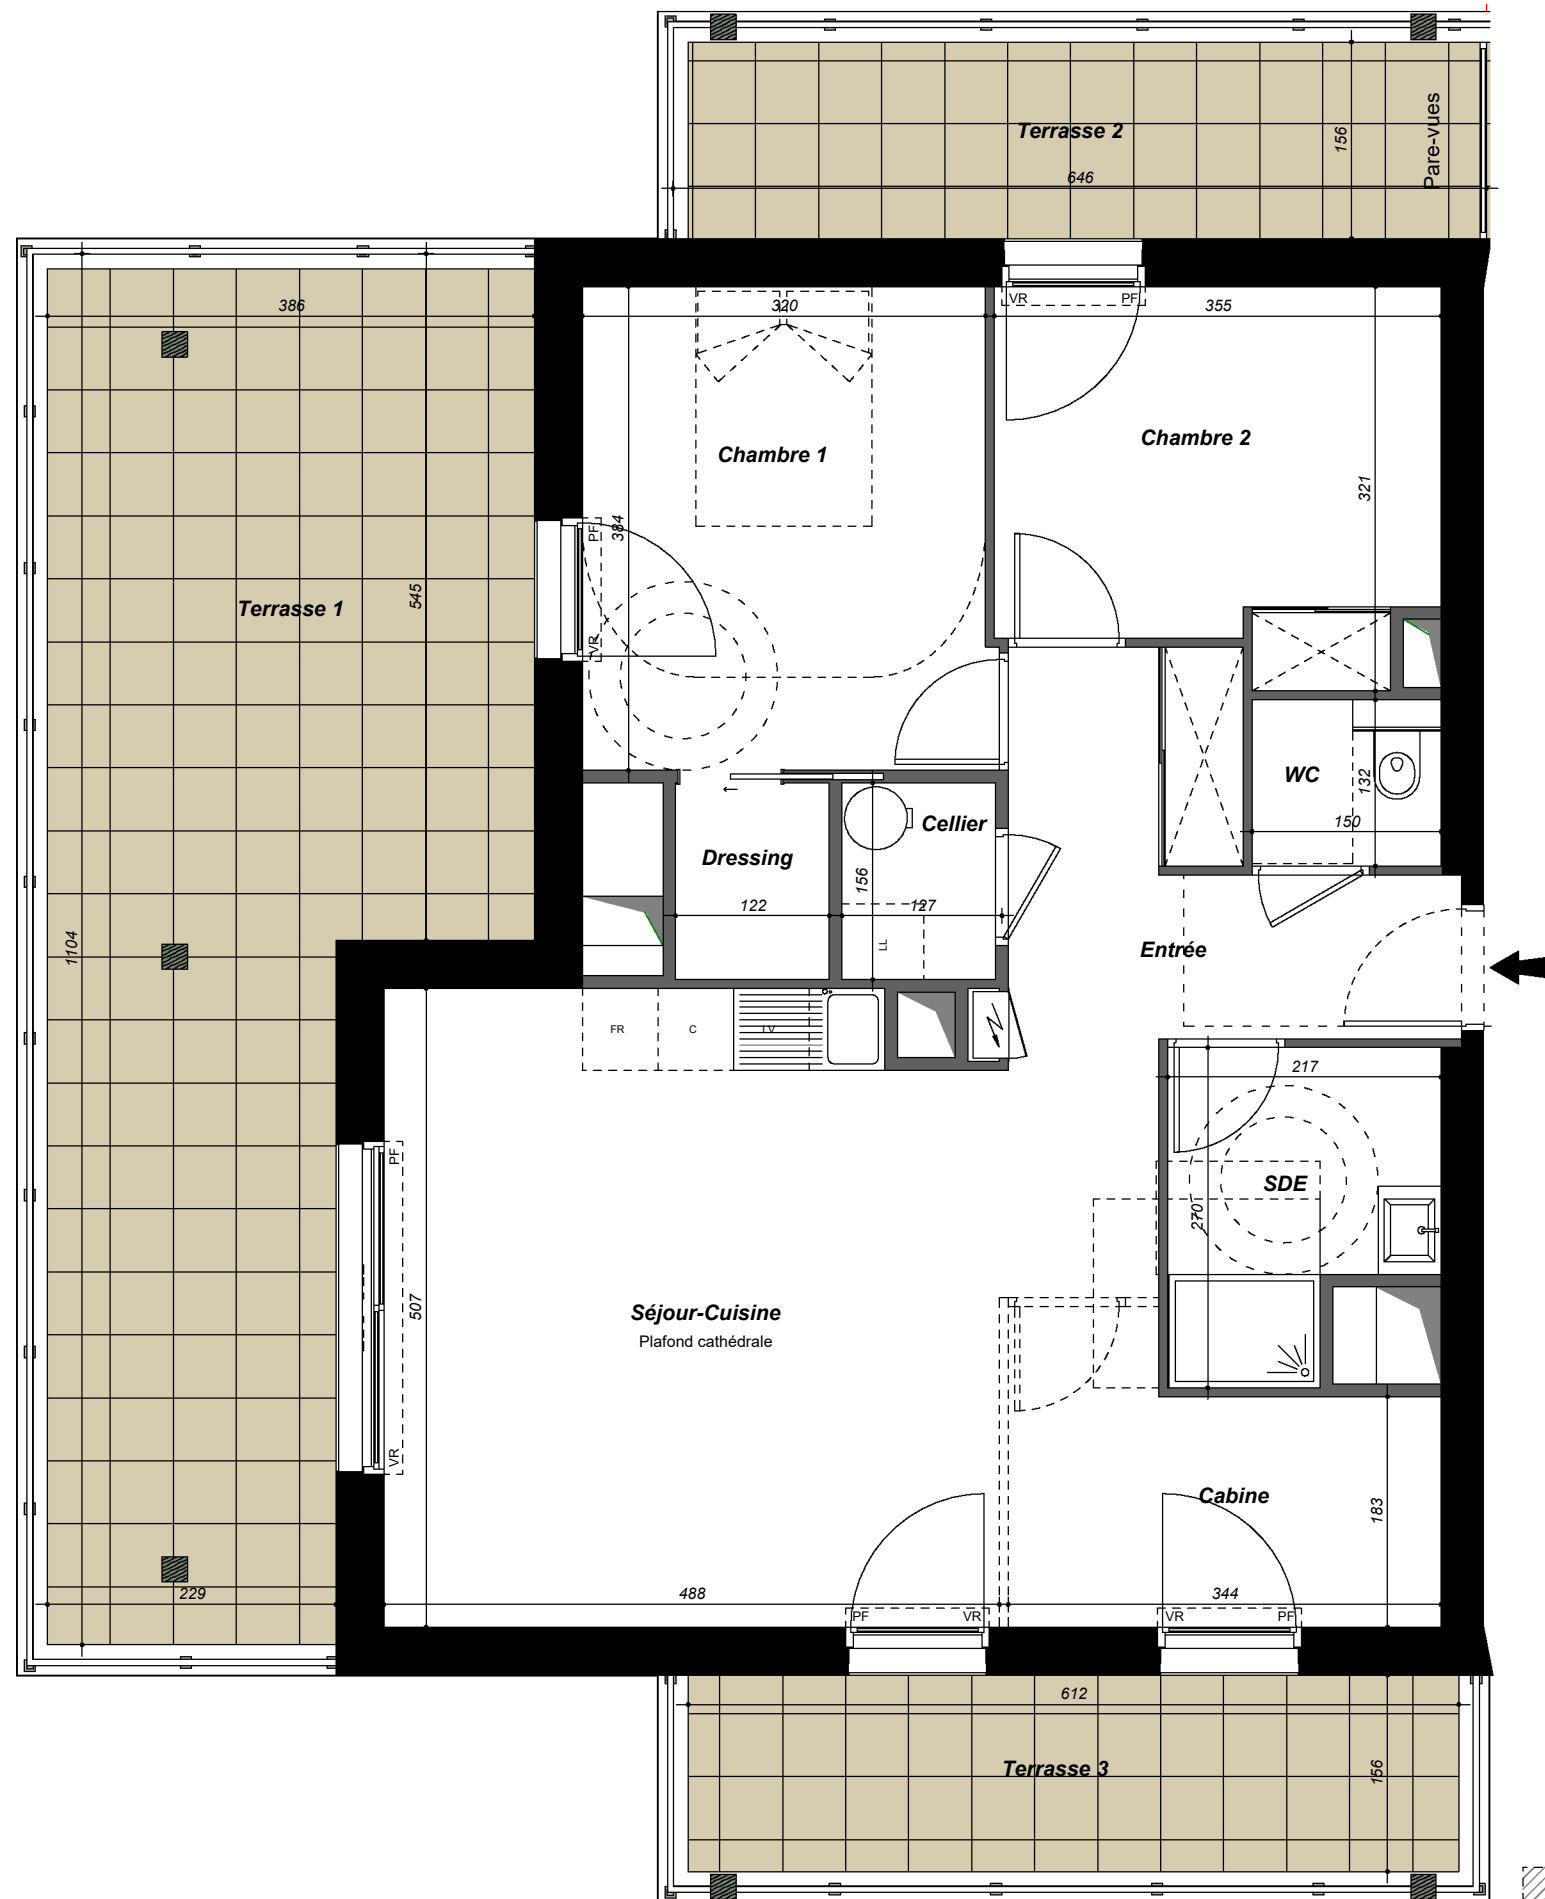


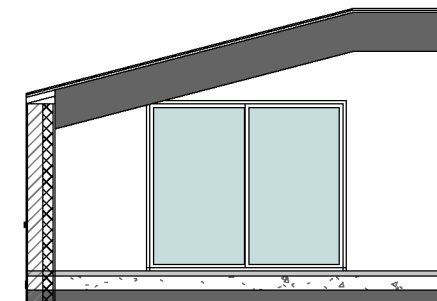

Coupe sur séjour 1208

Ech 1 : 100

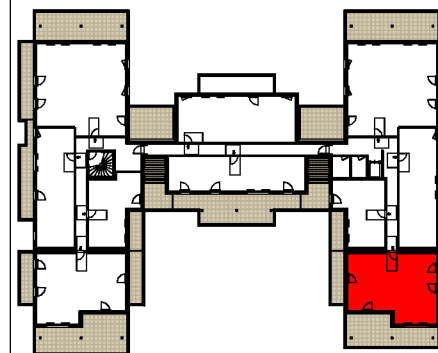

2ème ETAGE

Entrée	8.30 m ²
Séjour-Cuisine	27.50 m ²
Cellier	1.90 m ²
Dressing	1.90 m ²
Cabine	7.14 m ²
Chambre 1	12.40 m ²
Chambre 2	10.24 m ²
SDE	4.99 m ²
WC	1.98 m ²
TOTAL SURFACE HABITABLE	76.35 m²

Terrasse 1	33.40 m ²
Terrasse 2	9.88 m ²
Terrasse 3	9.54 m ²
TOTAL SURFACE EXT.	52.82 m²

LL: Lave-Linge - LV: Lave-vaisselle - C: Cuisson - FR: Réfrigérateur - F: Fen être - PF: Porte-Fenêtre - VRe: Volet Roulant électrique

Le présent document exprime la figure et les dispositions générales de l'appartement. Des variations peuvent intervenir en fonction des dispositions techniques et réglementaires de la réalisation, tant en ce qui concerne les dimensions libres que l'équipement. La hauteur sous plafond, soffites, retombées de poutre, canalisations et déviements, ne sauraient être inférieures à 2,10m. Ces éléments ne sont pas tous figurés et peuvent être modifiés pour des raisons techniques.

