



Légende

|     |                       |    |                                      |
|-----|-----------------------|----|--------------------------------------|
| FAV | Fenêtre allège vitrée | GC | Garde-corps                          |
| PF  | Porte-fenêtre         | PV | Pare-vue                             |
| VR  | Volet roulant         |    | Tableau électrique                   |
| PL  | Placard               |    | Faux-plafond / Soffite               |
|     |                       | LL | Emplacement / réservation lave-linge |

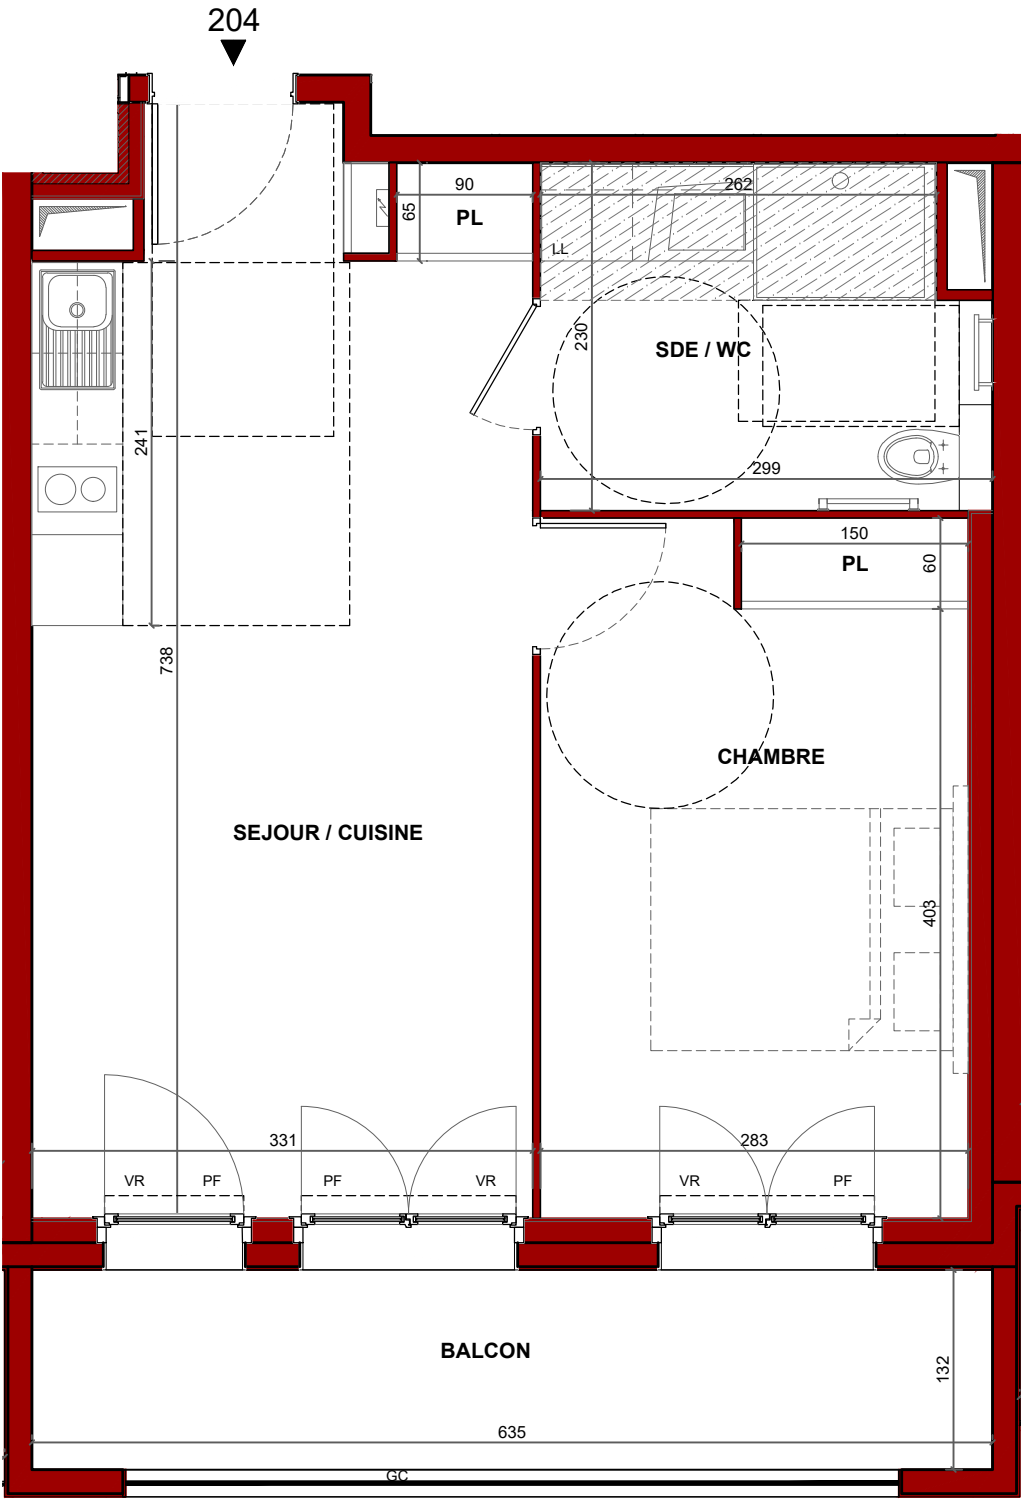

Le présent document exprime la figure et les dispositions générales de l'appartement.  
Des variations peuvent intervenir en fonction des dispositions techniques et réglementaires de la réalisation, tant en ce qui concerne les dimensions libres, que l'équipement. La hauteur sous plafond, soffites, retombées de poutre, canalisations et dévoiements, ne saurait être inférieure à 2,10m. Ces éléments ne sont pas tous figurés et peuvent être modifiés pour des raisons techniques.

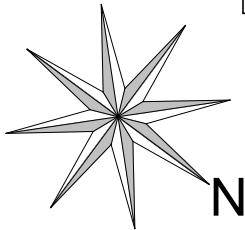

PLAN LANCEMENT COMMERCIAL



DOMITYS  
vivre l'esprit libre




CASTANEA

39 Rue Léon Giraudeau  
95570 BOUFFÉMONT

204

2 PIECES

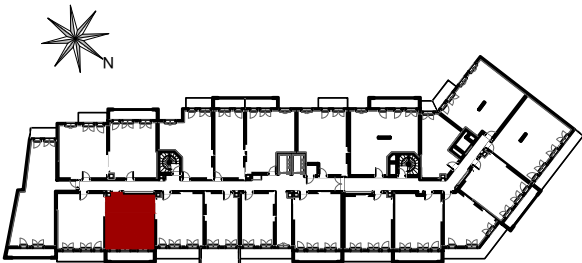

Orientation : NORD

2ème ETAGE

Surfaces habitables

|                                |                 |
|--------------------------------|-----------------|
| SEJOUR / CUISINE               | 22.92 m²        |
| CHAMBRE                        | 13.07 m²        |
| SALLE D'EAU / WC               | 6.54 m²         |
| <b>TOTAL SURFACE HABITABLE</b> | <b>42.53 m²</b> |
| Balcon                         | 8.38 m²         |