
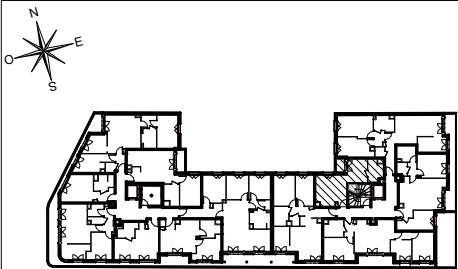


Le 5 Raspail

5 AVENUE RASPAIL
93170 - BAGNOLET

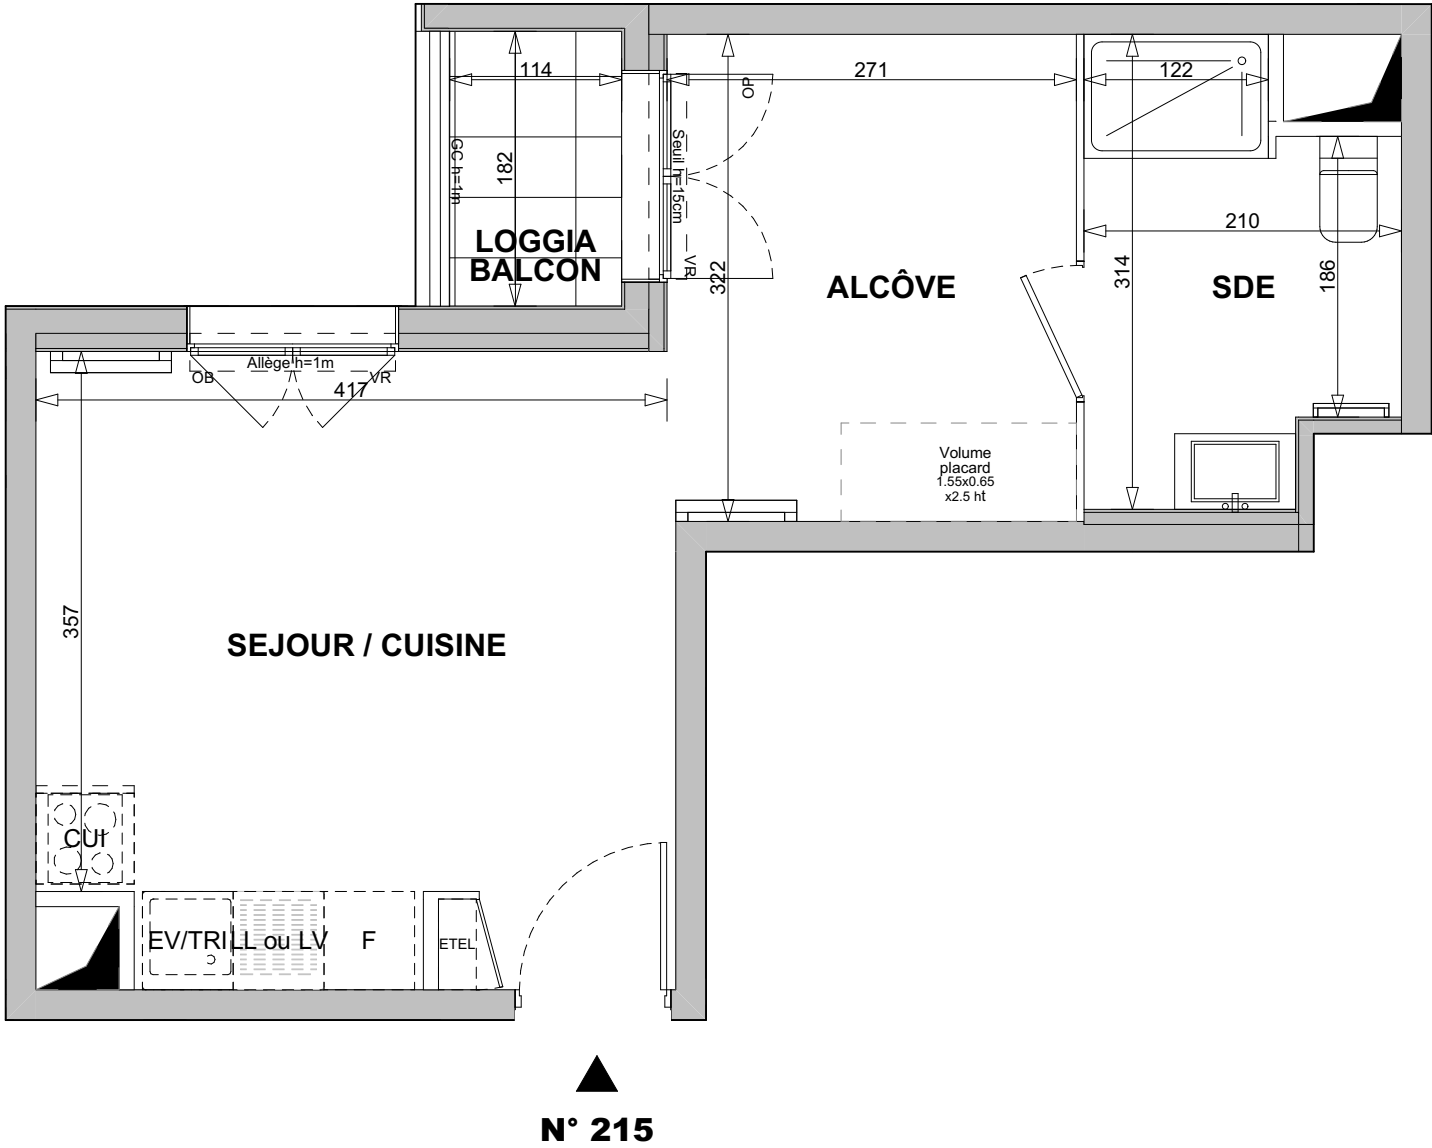

HALL RASPAIL
Studio-Alcôve
n°215 au 1er étage

SEJOUR / CUISINE	17,13 m²
ALCÔVE	8,72 m²
SDE	5,57 m²
SURFACE TOTALE HABITABLE	31,42 m²
LOGGIA TERRASSE	2,03 m²
SURFACE TOTALE PRIVATIVE	33,45 m²

LEGENDE	
LL Lave-Linge	VR Volet roulant
LV Lave-Vaisselle	VB Volet Battant
EV Evier	OP Ouvrant principal
TRI Tri Sélectif	ETEL Espace Tech. Elec. du Logement
MP Module Pack	AV Allège vitrée
CUI Bloc Cuisson	GC h=1m Garde-corps
F Réfrigérateur	OB Oscillo-Battant
LC Linéaire	Soffite
Complément. (Exigeance NF Habitat)	Retombée de poutre
	Sèche serviette
	Radiateur
NB: LIMITE SUP. DES TRAPPES DE VISITE DES CUISINES < 75CM DU SOL FINI	

Hauteur sous plafond des pièces principales sauf mention particulière : 2.50 m

Echelle	0 0.5 1m	Date	20/05/2026	Indice : 0
---------	----------	------	------------	------------