




BÂTIMENT B	B 301
R+3	
T2 LIBRE	


Séjour	19,4 m ²
Chambre 1	15,1 m ²
Salle d'eau	4,4 m ²
Dgt.	2,6 m ²
WC	2,0 m ²

TOTAL Surface Habitable	43,5 m ²
-------------------------	---------------------

Balcon	9,2 m ²
--------	--------------------

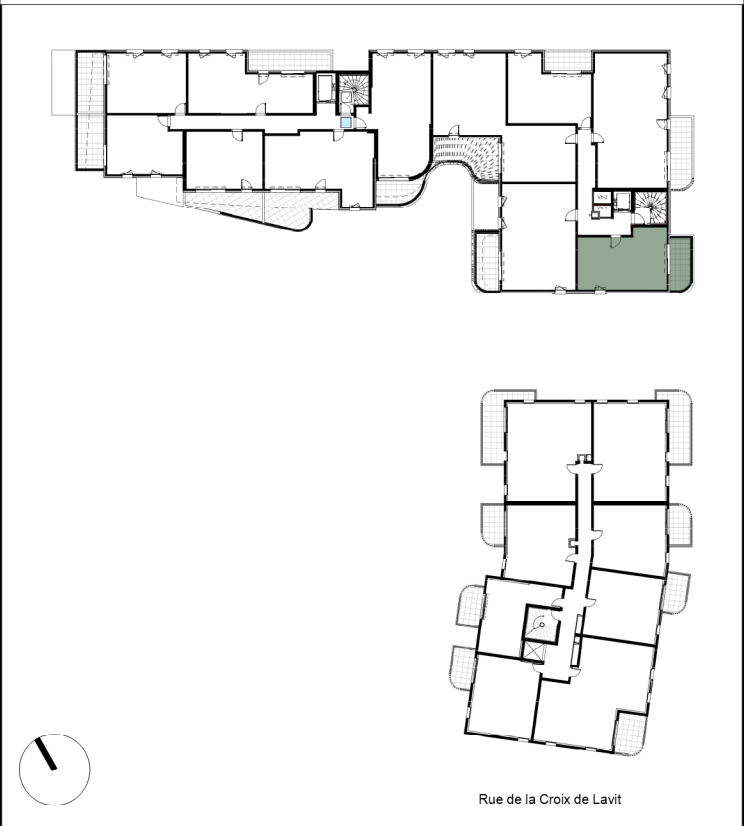

NOTA : Le présent document exprime la figure et les dispositions générales de l'appartement. Les surfaces indiquées sont approximatives. Des variations peuvent intervenir en fonction des nécessités techniques réglementaires, de la réalisation, tant en ce qui concerne les dimensions libres que l'équipement. Les équipements de chauffages sont mentionnés à titre indicatif. Tous les objets meublants, indiqués en pointillé ne sont pas fournis. Eviers non fournis. Les équipements ménagers indiquent la position de passage des fluides mais ne sont pas fournis. Les retombées soffites, faux plafonds, canalisations, radiateurs ne sont pas tous figurés. Les accès aux extérieurs (jardins, terrasses, balcons, loggias) pourront présenter des différences de niveaux supérieurs à 2 cm pour des raisons techniques, conformément à l'arrêté du 24 décembre 2015 modifié le 23 mars 2016.

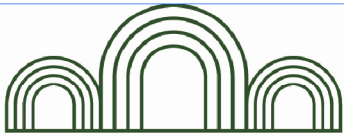

MONTVALLON

MONTPELLIER


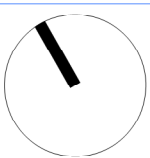


Tableau électrique




Prise TV

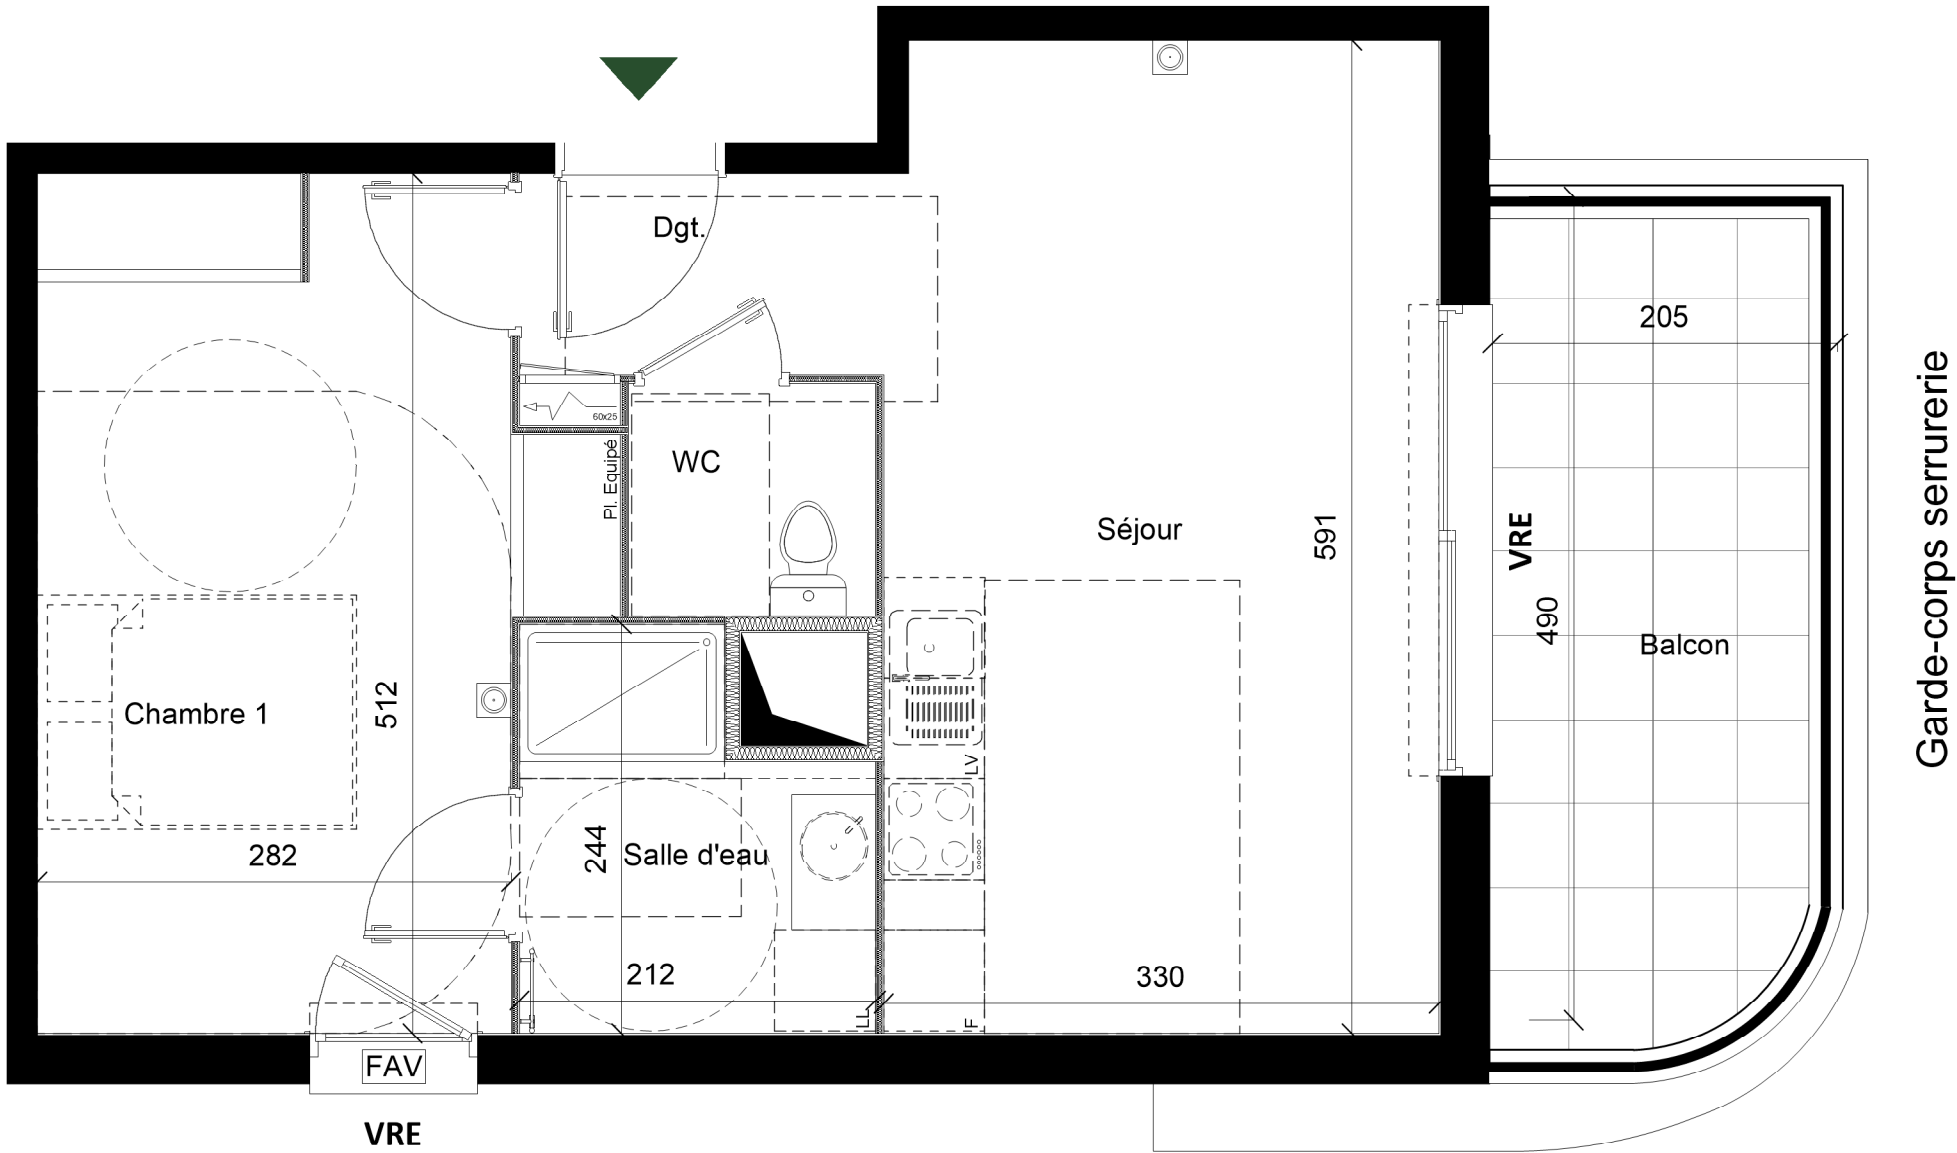

Gaine technique



Faux plafond

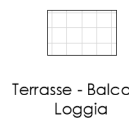


Terrasse - Balcon - Loggia




Emplacement du Placard




Sèche serviette

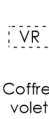

Coffret volet roulant

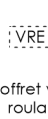

Coffret volet roulant électrique

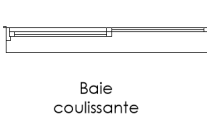


Baie coulissante



Fenêtre Allège vitrée



Fenêtre Allège béton

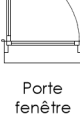

Porte fenêtre