

NOM DU RESERVATAIRE

DATE

VISA RESERVATAIRE

VISA RESERVANT

LEGENDE

- TE

TABEAU ELECTRIQUE
- CH

CHAUDIERE
- RADIATEUR
- SECHE SERVIETTE
- SOFFITE - FAUX-PLAFOND
- FR

EMPLACEMENT FRIGO
- EV

EMPLACEMENT EVIER
- LV


EMPLACEMENT LAVE-VAISSELLE
- LL

EMPLACEMENT LAVE-LINGE
- PL-FO

EMPLACEMENT PLAQUE - FOUR

NOTA :

Des modifications sont susceptibles d'être apportées à ces plans, en fonction des nécessités techniques ou administratives de la réalisation, tant en ce qui concerne les dimensions libres, retombées, soffites, faux-plafonds, les équipements et réseaux divers, les appareillages électriques dont la nature et le nombre sont donnés à titre indicatif. Les surfaces indiquées sont approximatives. Les canalisations ne sont pas figurées.

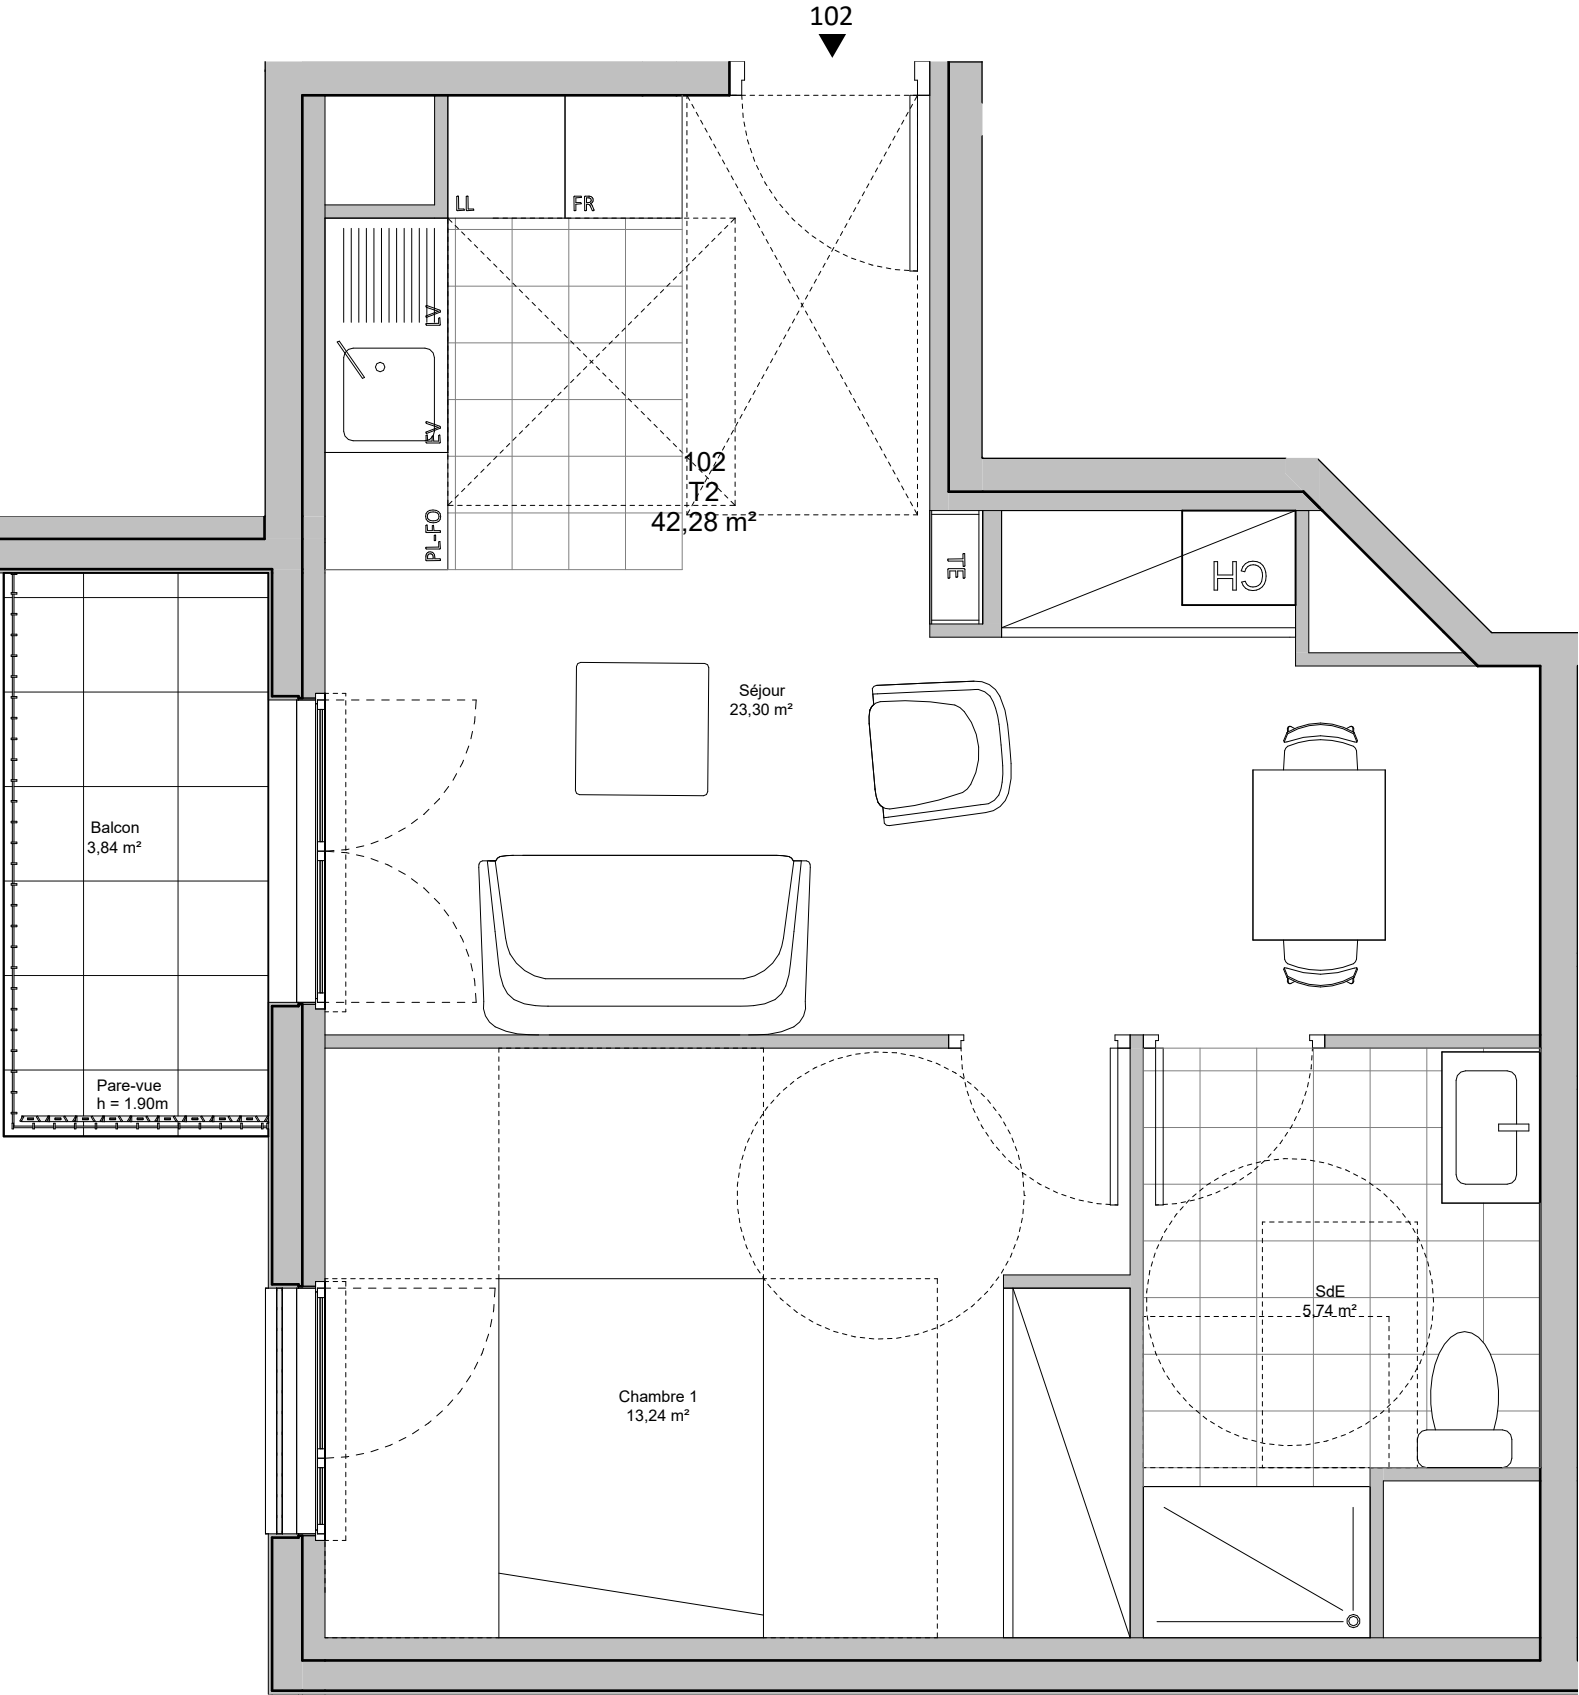


6. Roussel

APPARTEMENT N°102

R+1

2 Pièces

Séjour	23,30 m²
Chambre 1	13,24 m²
SdE	5,74 m²
SURFACE HABITABLE :	42,28 m²
Balcon	3,84 m²
SURFACE EXTERIEUR :	3,84 m²

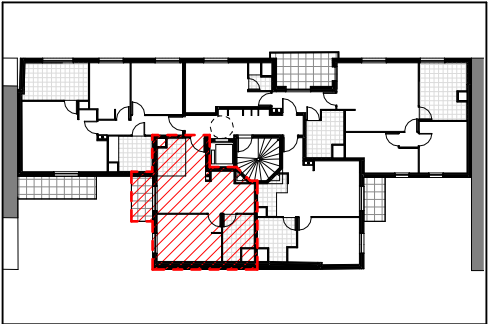

NOTA : La surface des placards est incluse dans celle des pièces attenantes.