

NOM DU RESERVATAIRE

DATE

VISA RESERVATAIRE

VISA RESERVANT

LEGENDE

- TE

TABEAU ELECTRIQUE
- CH

CHAUDIERE
- RADIATEUR
- SECHE SERVIETTE
- SOFFITE - FAUX-PLAFOND
- FR

EMPLACEMENT FRIGO
- EV

EMPLACEMENT EVIER
- LV



EMPLACEMENT LAVE-VAISSELLE
- LL

EMPLACEMENT LAVE-LINGE
- PL-FO

EMPLACEMENT PLAQUE - FOUR

NOTA :

Des modifications sont susceptibles d'être apportées à ces plans, en fonction des nécessités techniques ou administratives de la réalisation, tant en ce qui concerne les dimensions libres, retombées, soffites, faux-plafonds, les équipements et réseaux divers, les appareillages électriques dont la nature et le nombre sont donnés à titre indicatif. Les surfaces indiquées sont approximatives. Les canalisations ne sont pas figurées.

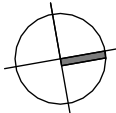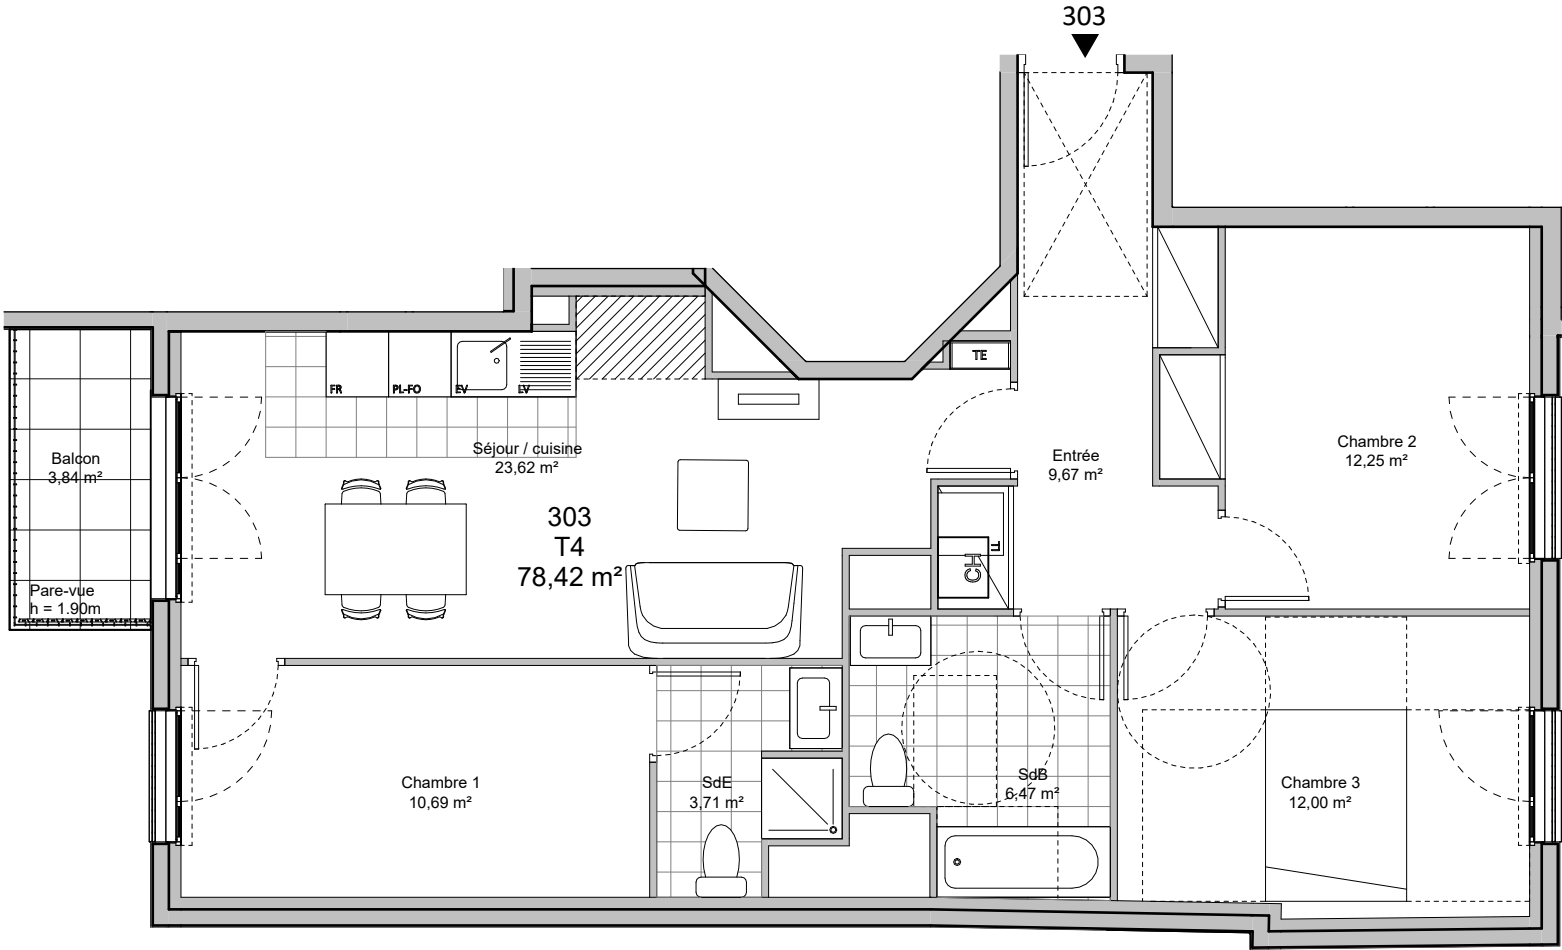

Promege


SEEMO
Promoteur nouvelle génération

6. Roussel

APPARTEMENT N°303
R+3
4 Pièces

Séjour / cuisine	23,62 m²
Chambre 2	12,25 m²
Chambre 3	12,00 m²
Chambre 1	10,69 m²
Entrée	9,67 m²
SdB	6,47 m²
SdE	3,71 m²
SURFACE HABITABLE :	78,41 m²

Balcon	3,84 m²
SURFACE EXTERIEUR :	3,84 m²

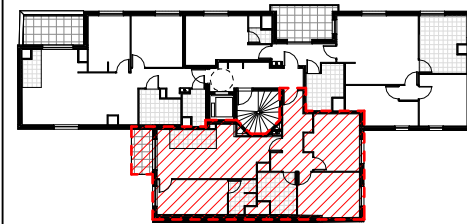

NOTA : La surface des placards est incluse dans celle des pièces attenantes.