


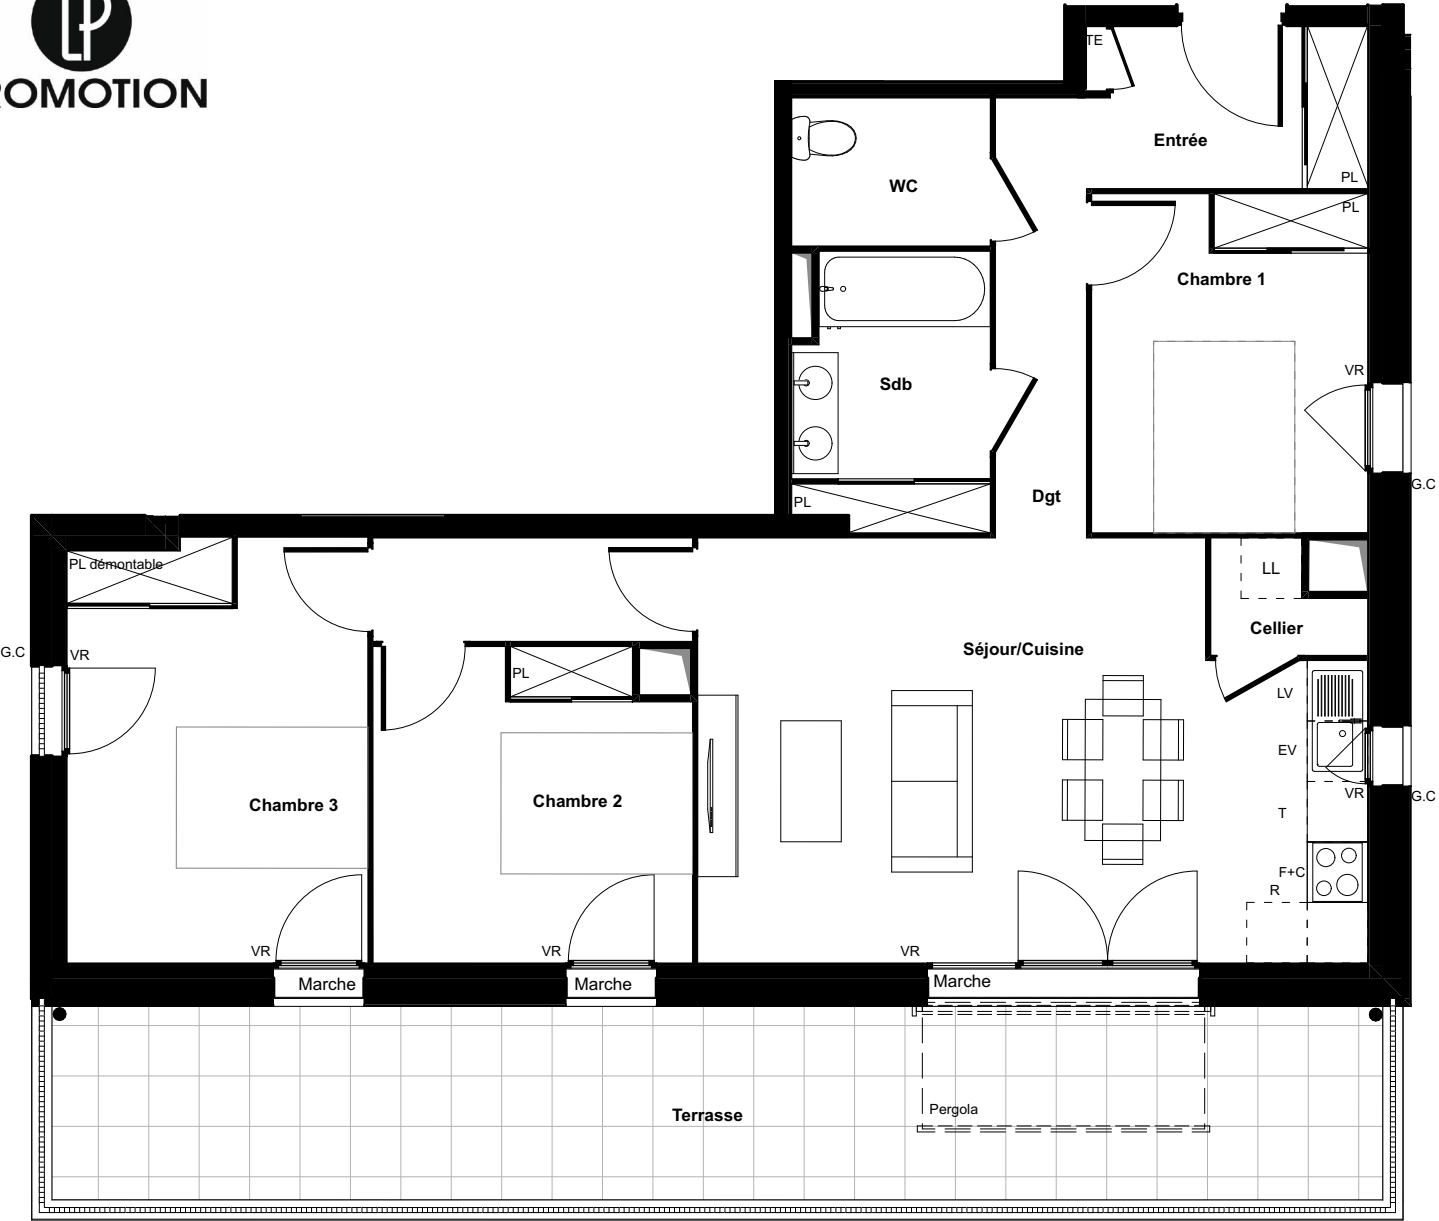

La société se réserve le droit d'apporter des modifications ou des adaptations dues à des impératifs d'ordre technique ou administratif en ce qui concerne les dimensions libres, les équipements et les réseaux divers. Les retombées, soffites, faux plafonds, gaines, radiateurs, s'ils existent, ne sont pas tous représentés. La représentation des emplacements dévolus aux équipements ménagers a uniquement vocation à indiquer la position des différents raccords nécessaires aux réseaux, fluides.... Les éléments ménagers et mobiliers sont représentés à titre indicatif mais ne sont pas tous fournis (seule la notice descriptive précise les équipements fournis). Les surfaces y compris celles des jardins sont approximatives et susceptibles d'être modifiées.



Surface Habitable	
BATIMENT A - T4	
N°A3.06 - R+3	
Entrée +PI	8,47 m²
Séjour/Cuisine	26,07 m²
Chambre 1 +PI	12,47 m²
Chambre 2 +PI	9,63 m²
Chambre 3 +PI	9,22 m²
Sdb	5,16 m²
WC	3,08 m²
Cellier	1,42 m²
Dgt	3,25 m²
Total Habitable	78,77 m²
Terrasse	25,34 m²

Legende :		VR	Volet roulant
	Porte fenêtre double + chassis fixe	PL	Placard
	Fenêtre	F	Four
	Porte fenêtre	R	Refrigerateur
	Porte coulissante	EV	Evier
	Pare-vue	LL	Lave Linge
		TE	Tableau Electrique
		C	Cuisson
		T	Tiroir
		AV	Allège vitrée
		G.C	Garde-corps
		01/04/2026	