

MAITRE D'OUVRAGE

LAMOTTE

PROMOTEUR IMMOBILIER

l'angle d'or, 136 Cr Lafayette,
Tél : 04 81 10 59 82
69003 Lyon

NEOZEN

rue Domino
74140 DOUVAINE

ARCHITECTE

ARCHIGROUP

411 allée des Noisetiers
69760 LIMONEST

TYPE	NIVEAU	BATIMENT	NUMERO
T2	RDC	A3	003


Séjour Cuisine	25,6 m²
Chambre	11,4 m²
Salle d'eau WC (SDE WC)	6,0 m²
Cellier	1,0 m²

Surface habitable	44,0 m²
-------------------	---------

Terrasse	8,6 m²
Jardin à jouissance exclusive	54,0 m²

Plan 1/2

27/03/2026

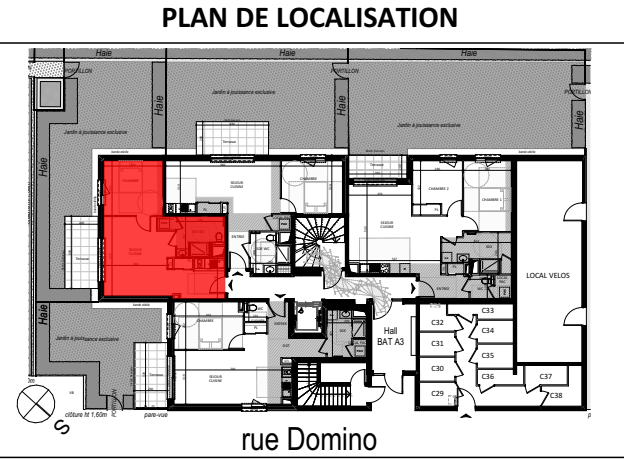

LEGENDE

PF :

OF :

PFC :

AV :

AM :

VR :

GC :

PR :

Carrelage partout sauf dans les chambres

Porte-fenêtre

Fenêtre ouvrant à la française

Porte fenêtre coulissante

Allège vitrée

Allège maçonnée

Volet roulant

Garde-corps

Pare-vue

LV :

LL :

R :

GTL :

Faux plafond Ht. 2.20 m env

PAC=Pompe A Chaleur

Sèche serviettes

all maç = Allège maçonnée

all vit = Allège vitrée


Lave-vaisselle

Lave-linge

Cuisson

Réfrigérateur

Tableau électrique

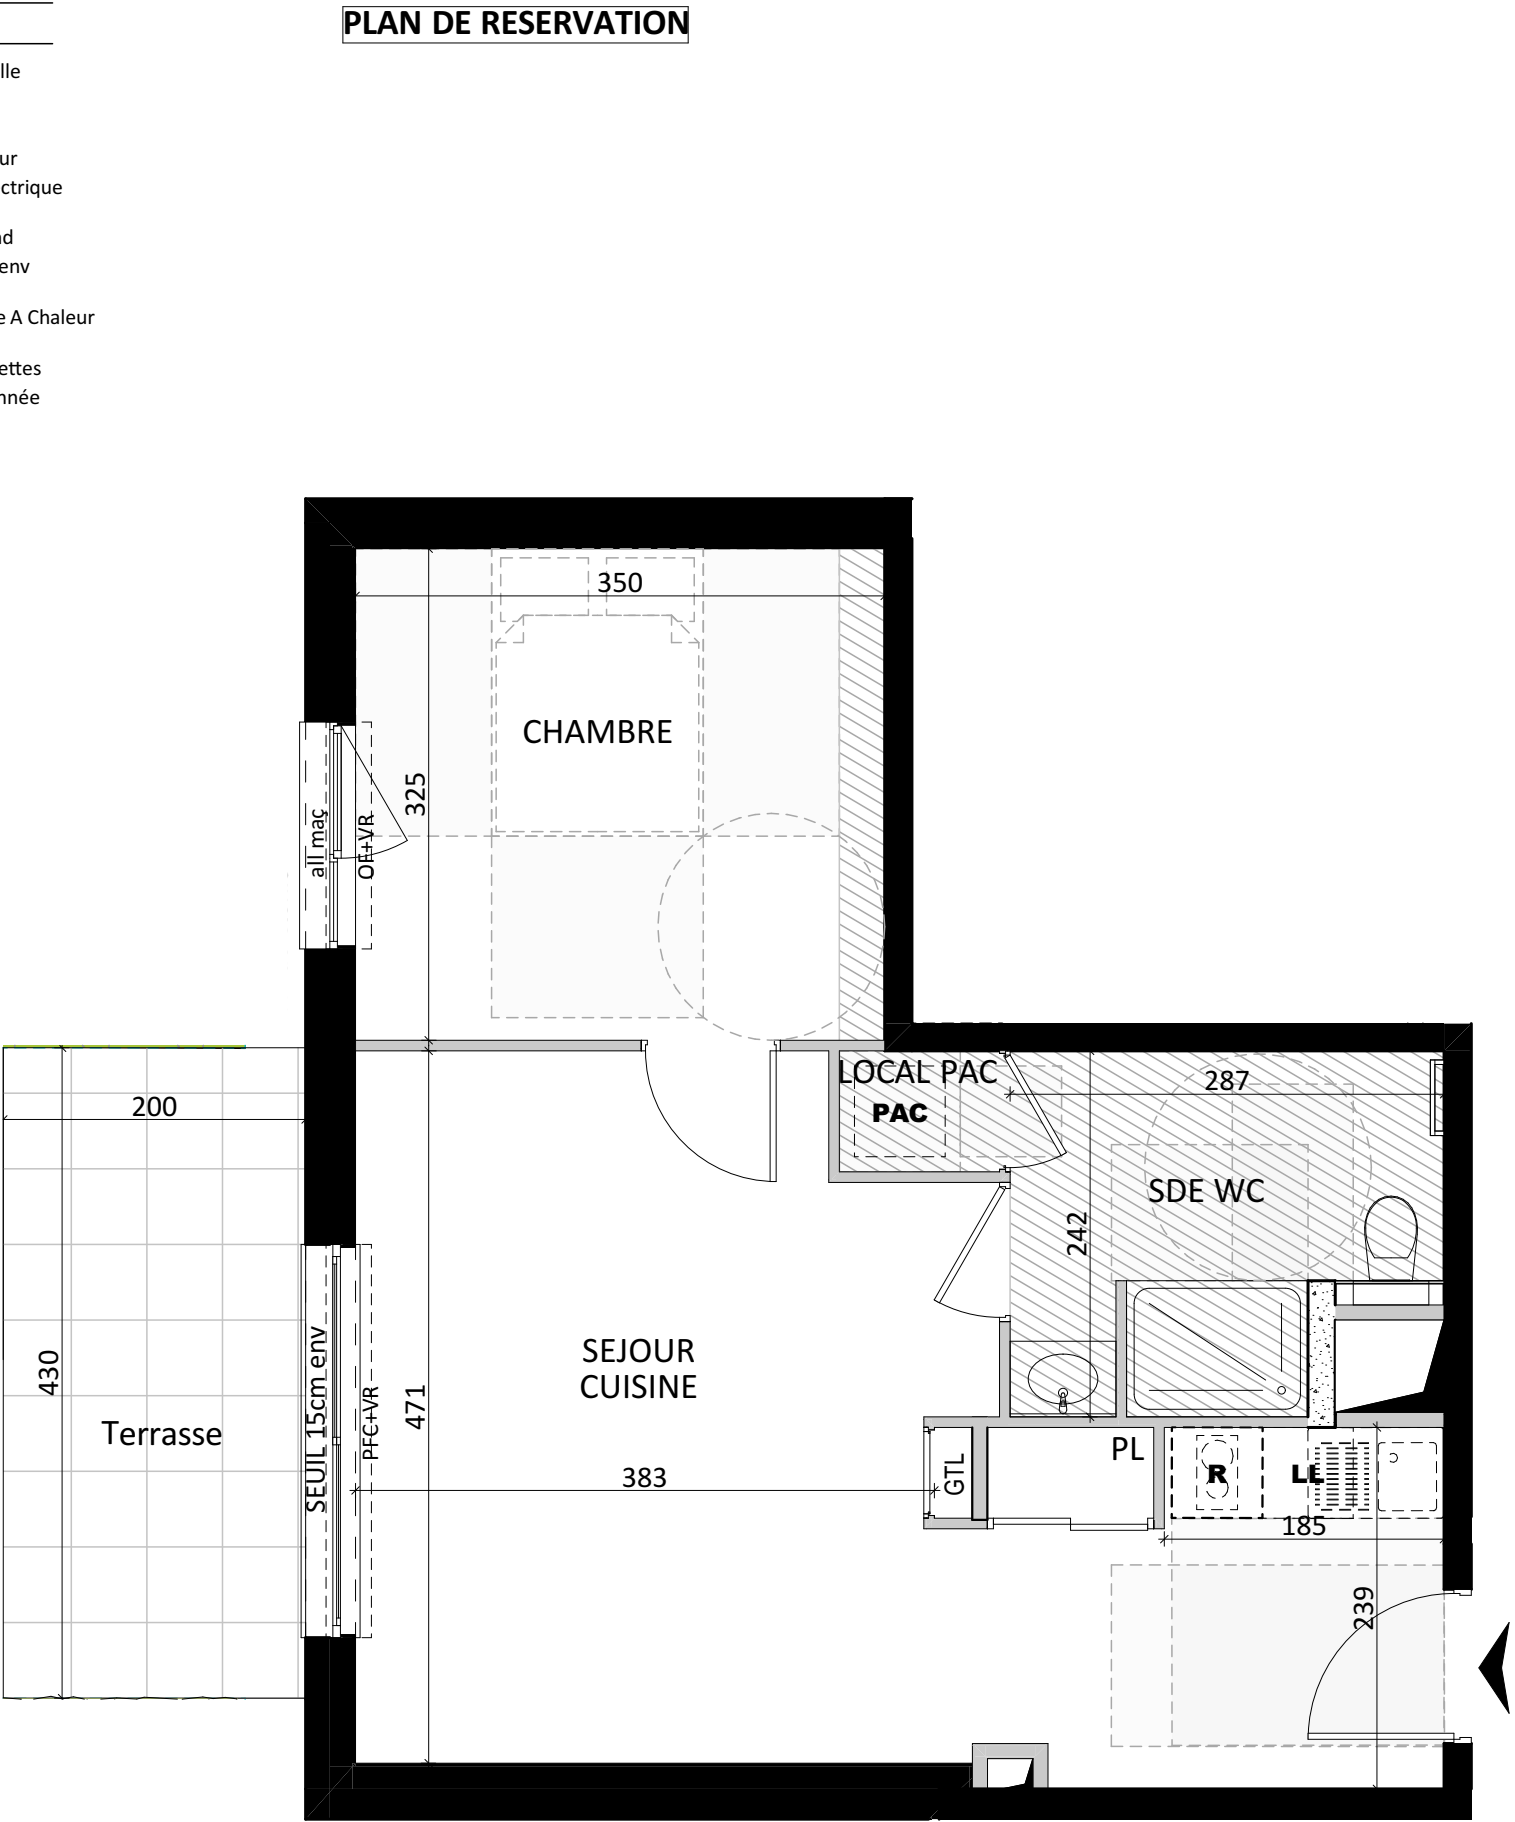

L'aménagement de la cuisine est donné à titre indicatif. Les côtes, surfaces et hauteurs indiquées peuvent varier légèrement en fonction des impératifs de construction. Des modifications mineures de détails nécessaires pour des raisons d'ordre technique ou administratif pourront être apportées sur les plans.

MAITRE D'OUVRAGE

LAMOTTE

PROMOTEUR IMMOBILIER

l'angle d'or, 136 Cr Lafayette,
Tél : 04 81 10 59 82
69003 Lyon

NEOZEN

rue Domino
74140 DOUVAIN

ARCHITECTE

ARCHIGROUP

411 allée des Noisetiers
69760 LIMONEST

TYPE	NIVEAU	BATIMENT	NUMERO
T2	RDC	A3	003 J

Jardin

Plan 2/2

27/03/2026

PLAN DE LOCALISATION

rue Domino

LEGENDE

PF :

OF :

PFC :

AV :

AM :

VR :

GC :

PR :

Carrelage partout sauf dans les chambres

Porte-fenêtre

Fenêtre ouvrant à la française

Porte fenêtre coulissante

Allège vitrée

Allège maçonnée

Volet roulant

Garde-corps

Pare-vue

LV :

LL :

R :

GTL :

Faux plafond

PAC=Pompe A Chaleur

Sèche serviettes

all maç = Allège maçonnée

all vit = Allège vitrée

Lave-vaisselle

Lave-linge

Cuisson

Réfrigérateur

Tableau électrique

Ht. 2.20 m env

PLAN DE RESERVATION

L'aménagement de la cuisine est donné à titre indicatif. Les côtes, surfaces et hauteurs indiquées peuvent varier légèrement en fonction des impératifs de construction. Des modifications mineures de détails nécessaires pour des raisons d'ordre technique ou administratif pourront être apportées sur les plans.