


Avenue Simone Veil
91000 – Evry-Courcouronnes

TABLEAU DES SURFACES

APPT	TYPLOGIE	NIVEAU
A403	2P	R+4
SÉJOUR-CUISINE		23.88 m²
CHAMBRE		11.87 m²
SDB		5.63 m²
WC		3.07 m²
SURFACE HABITABLE		44.46 m²
TERRASSE		30.60 m²
SURFACE TOTALE		75.06 m²

PLAN DE REPERAGE


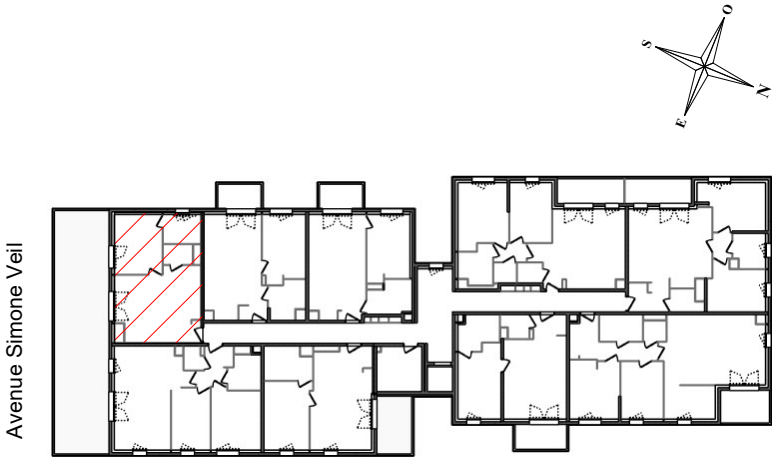


LEGENDE


LV	Lave-Vaisselle	FF	Fenêtre Fixe
LL	Lave-Linge	PF	Porte-Fenêtre
CUI	Cuisson	All.	Allège
FR	Réfrigérateur		Gaine
PL	Placard	PV	Pare-vue
TRI	Tri des déchets	ETEL	Tableau électrique
	Soffite	LL	Lave-Linge
HSP	Hauteur sous plafond	SS	Sèche serviettes
FEN	Fenêtre	F/OB	Fenêtre Oscillo battant
GC	Garde corps		Caillebotis

Date de mise à jour : 17/04/2026

Indice : IND.0

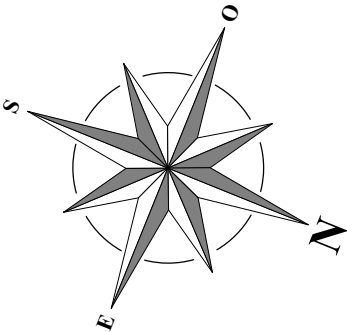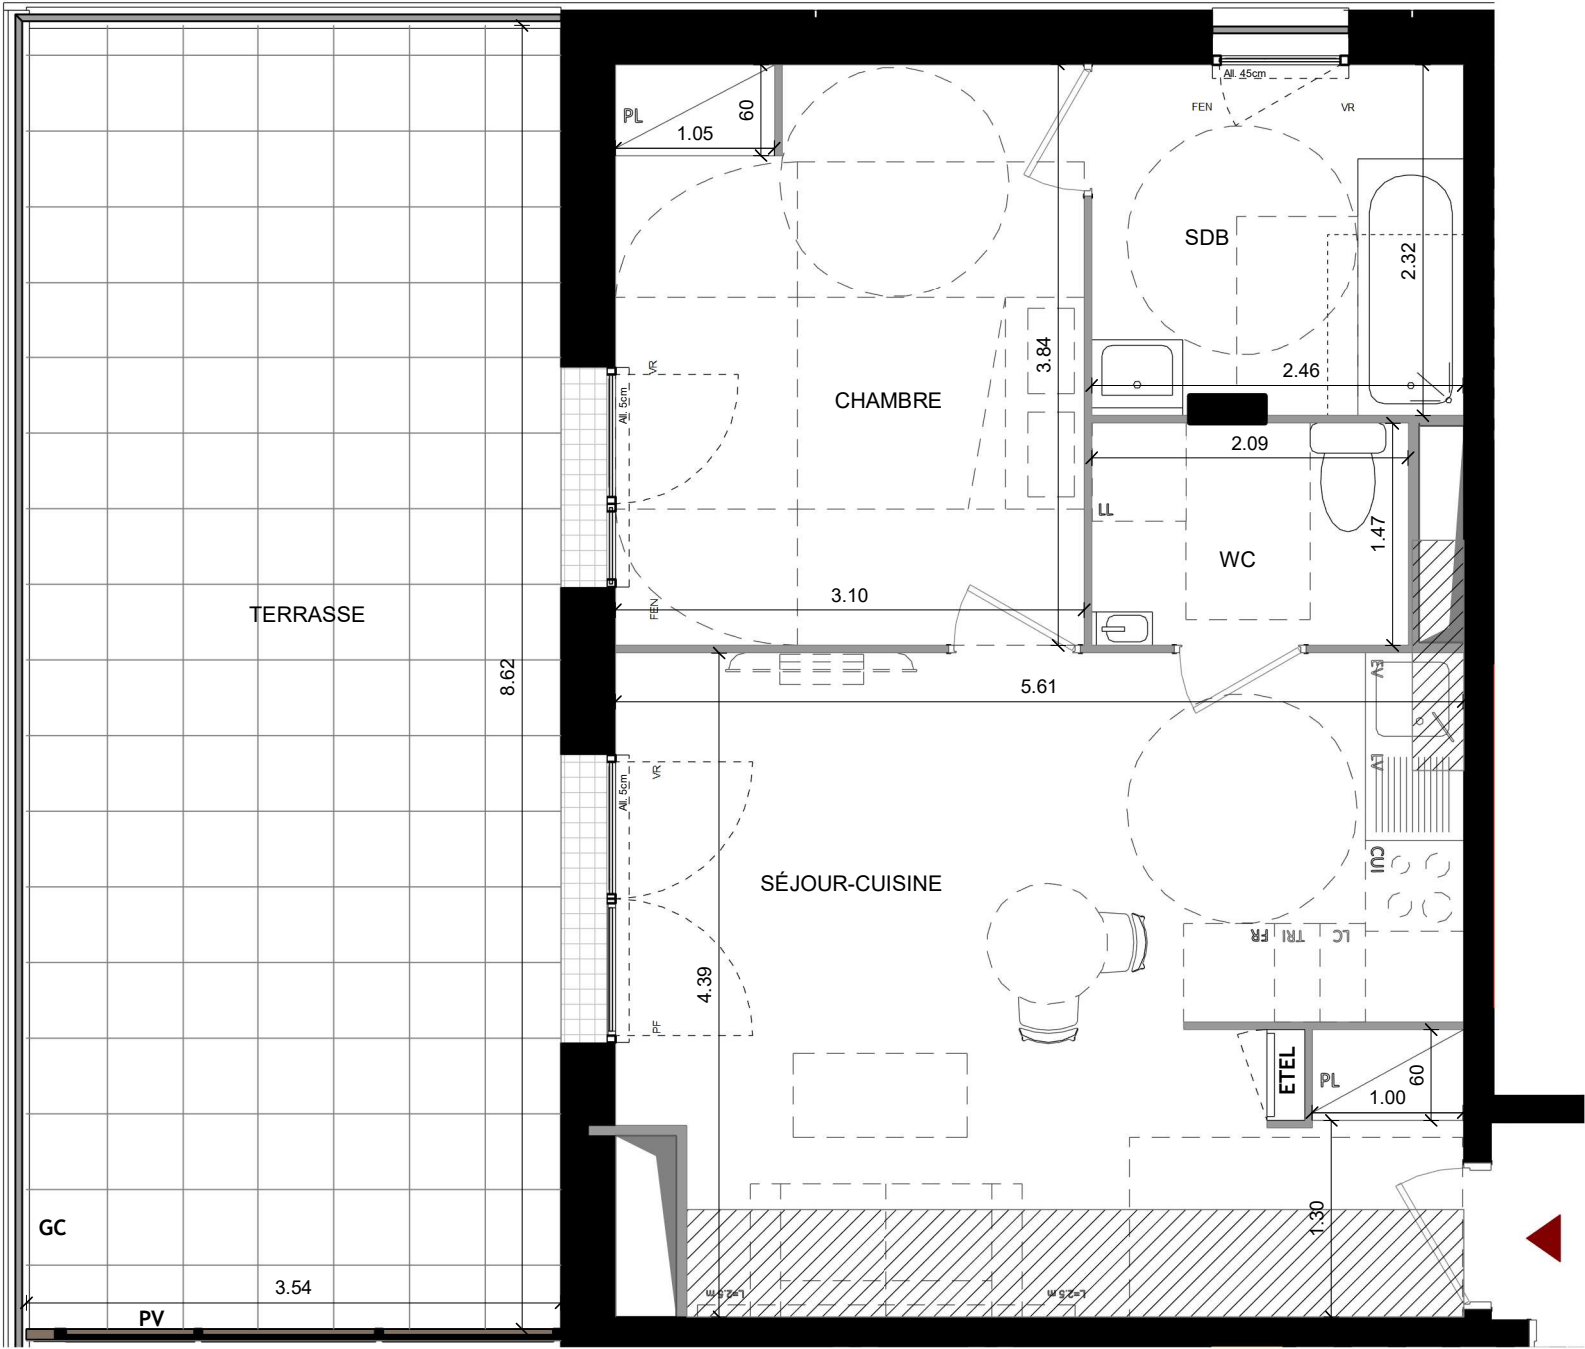

Échelle graphique:

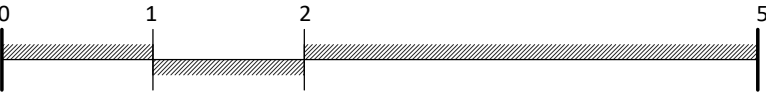

NOTA:
Des modifications sont susceptibles d'être apportées à ce plan en fonction des nécessités techniques de la réalisation, tant en ce qui concerne dimensions libres que l'équipement. Les surfaces indiquées sont approximatives. Les retombées, soffites, faux plafonds, canalisation, ballon d'eau chaude, ainsi que l'emplacement des équipement sont figurés a titre indicatif. La surface des placards ou des dressing est incluse dans celle des pièces attenantes

Date :

Nom du réservateur :

Visa du réservataire :

Visa du réservant :