

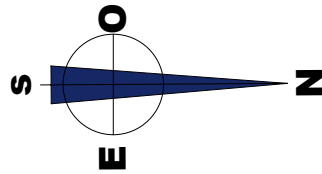


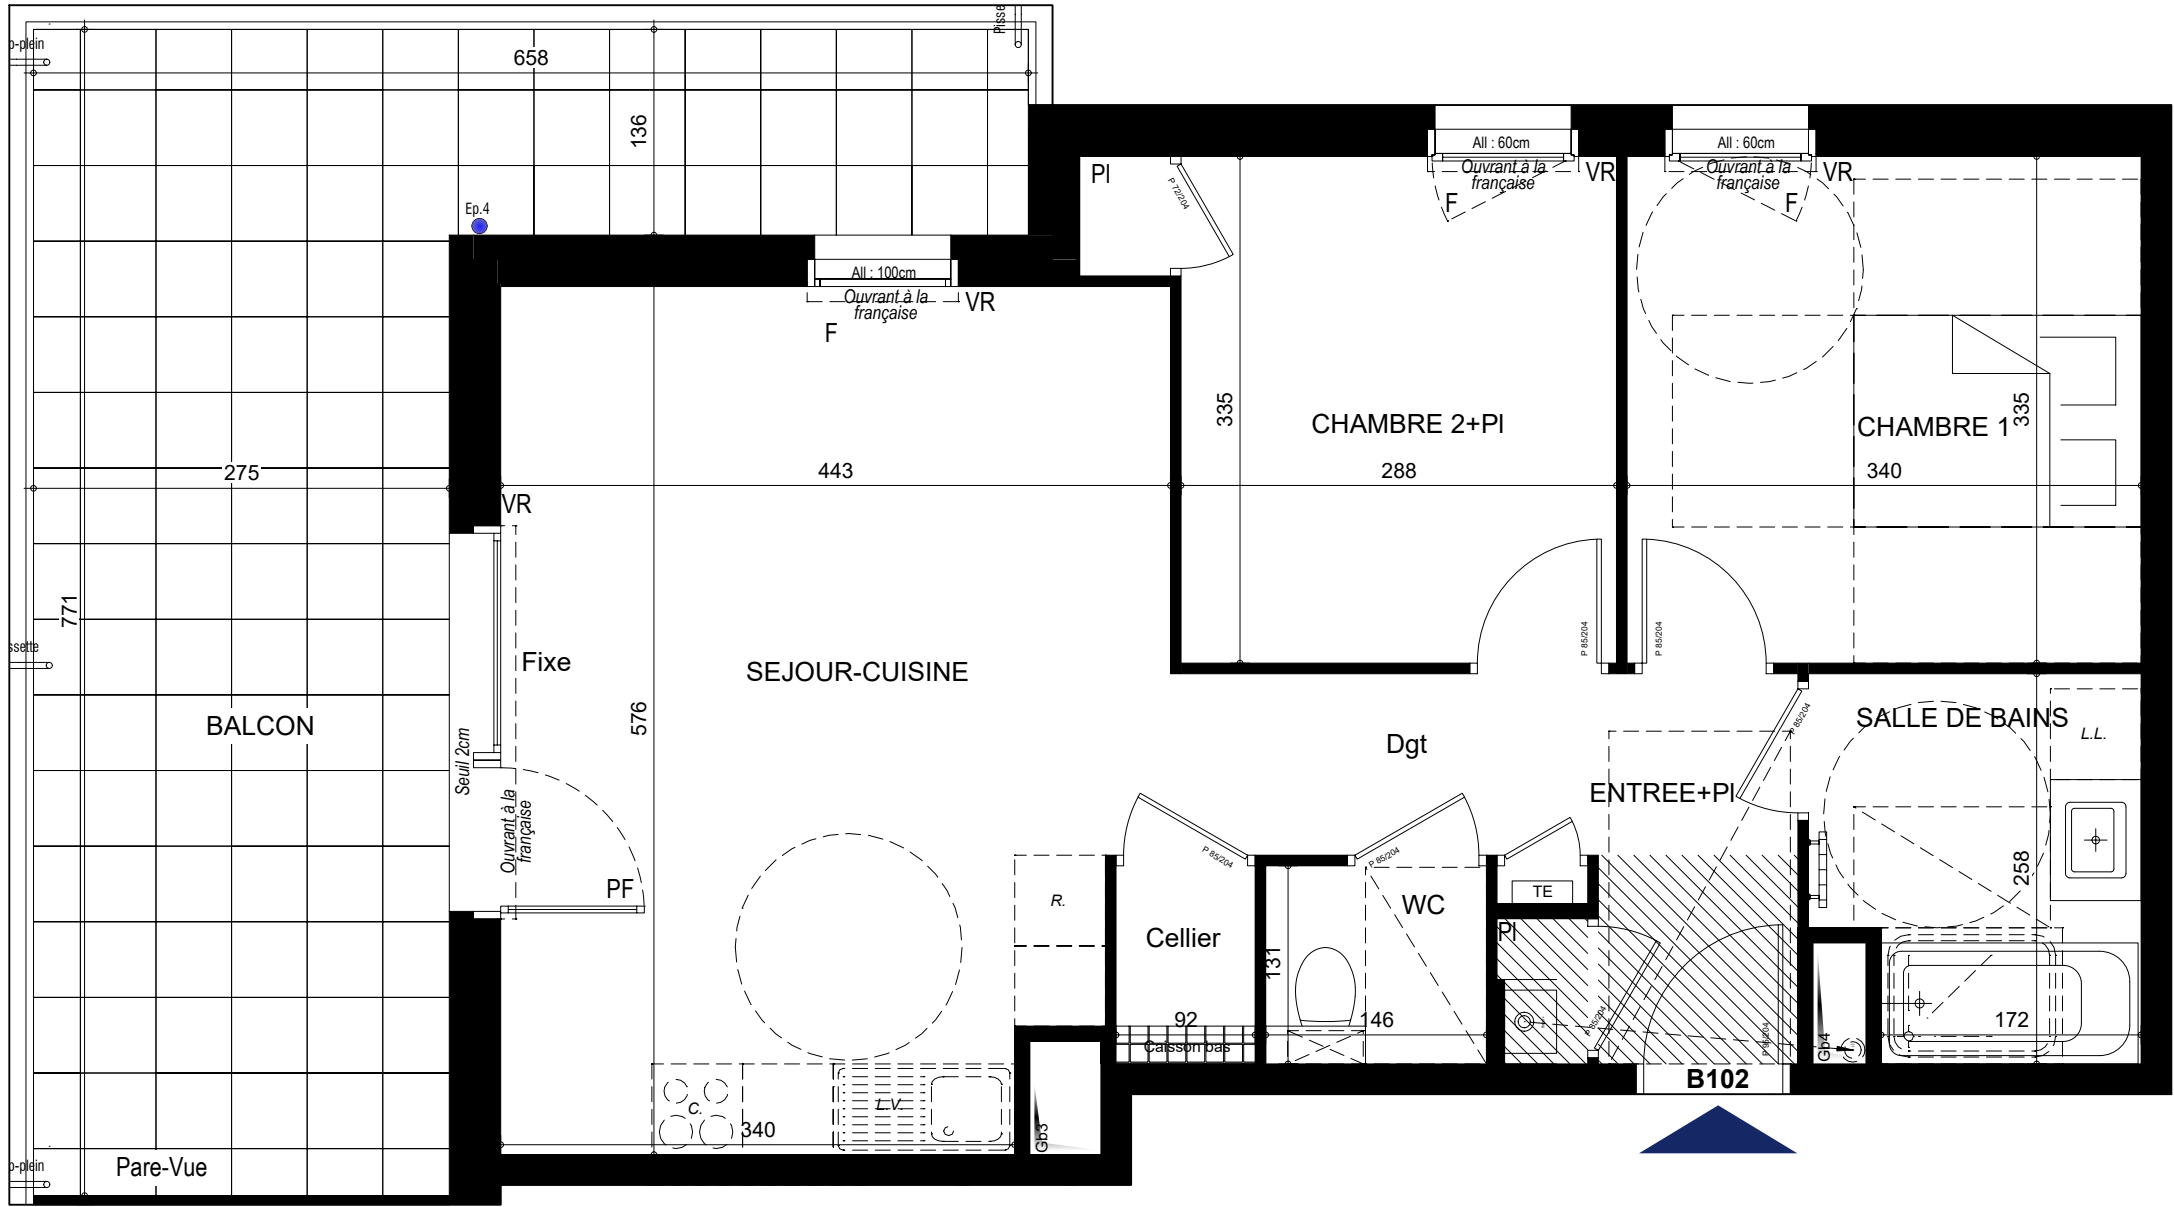

Plan Notaire

LEGENDE	
	Soffite ou faux plafond
F.	Fenetre
P.F.	Porte-fenetre
V.R.	Volet roulant
PI	Placard
	Tableau électrique
	Chaudière Gaz

ECHELLE GRAPHIQUE

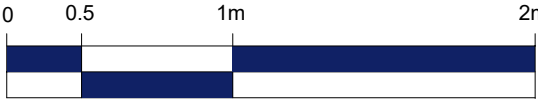

NOTA : Les surfaces s'entendent placards compris. Les plans sont communiqués sous réserve des impératifs de construction et des tolérances d'exécution. Les retombées, soffites, faux-plafonds, canalisations, cotes, sont données à titre indicatif.

Le Domaine de L'Ermitage

Avenue de L'Ermitage
74200 THONON



112, Avenue de Brogny
74940 ANNECY
Tél: 04.50.50.50.50

Opérateur

SCCV THONON 65 ERMITAGE


112, Avenue de Brogny
74940 ANNECY

Fait le 05 Février 2026

BATIMENT B

1er ETAGE

Appartement 3 pièces N°B102

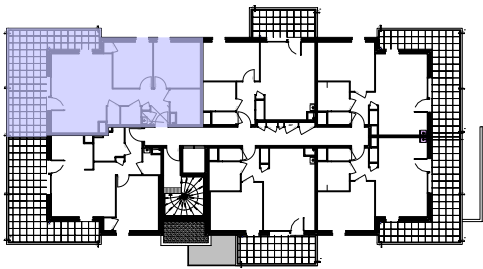

ESPACE RECEPTION	27.93 m²
ENTREE+PI	3.95 m²
SEJOUR-CUISINE	24.07 m²
CHAMBRE 1	11.39 m²
CHAMBRE 2+PI	10.12 m²
SALLE DE BAINS	5.24 m²
WC	1.75 m²
Cellier	1.21 m²
Dgt	3.40 m²

SURFACE HABITABLE TOTALE	61.13 m²
BALCON	26.41 m²

SARL DARAGON DHORDAIN Architecte

36 Avenue de Sénévulaz, 74200 Thonon-Les-Bains
Tél : 04.5026.67.69