


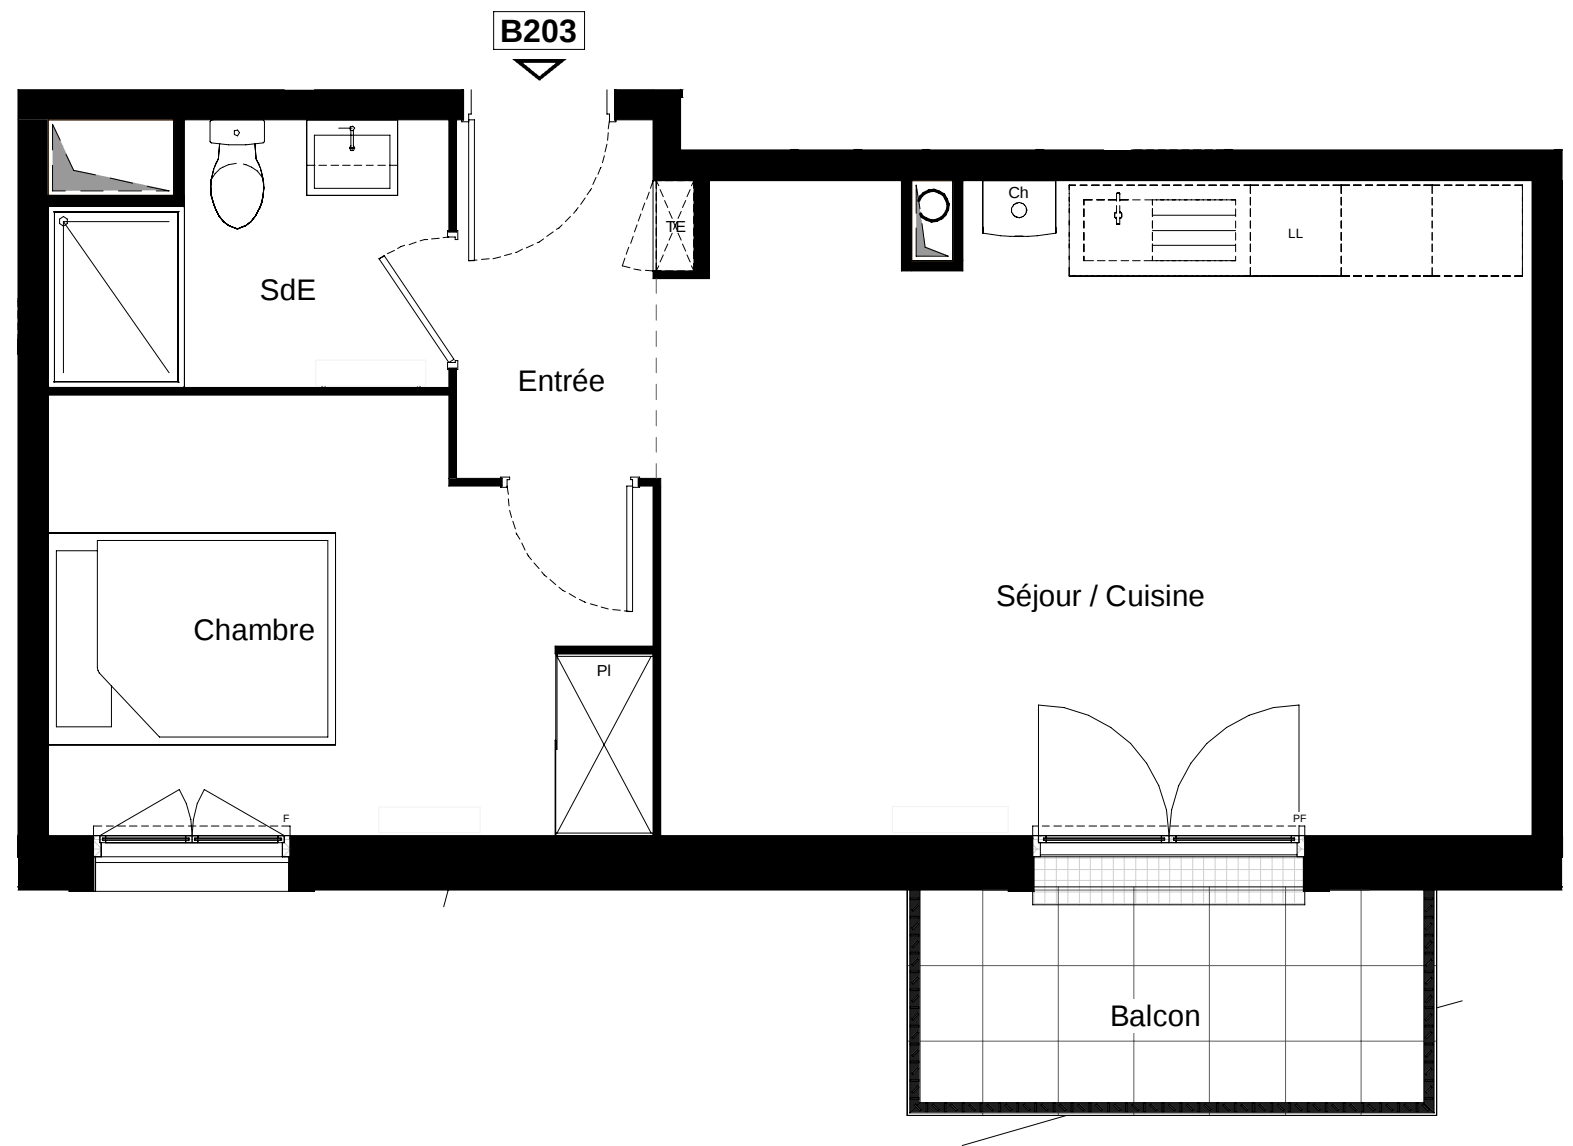

NOTA : Des modifications sont susceptibles d'être apportées à ce plan en fonction des impératifs administratifs, des contraintes techniques de conception et des tolérances d'exécution.

Bâtiment B
Niveau R+2





2 Pièces - N° : B203

SURFACES HABITABLES	
Entrée	3.10 m ²
Séjour / Cuisine	24.50 m ²
Chambre	10.80 m ²
SdE	4.10 m ²
TOTAL HABITABLE: 42.50 m ²	
Balcon	4.70 m ²



PICHET

Indice : 022/07/2024