


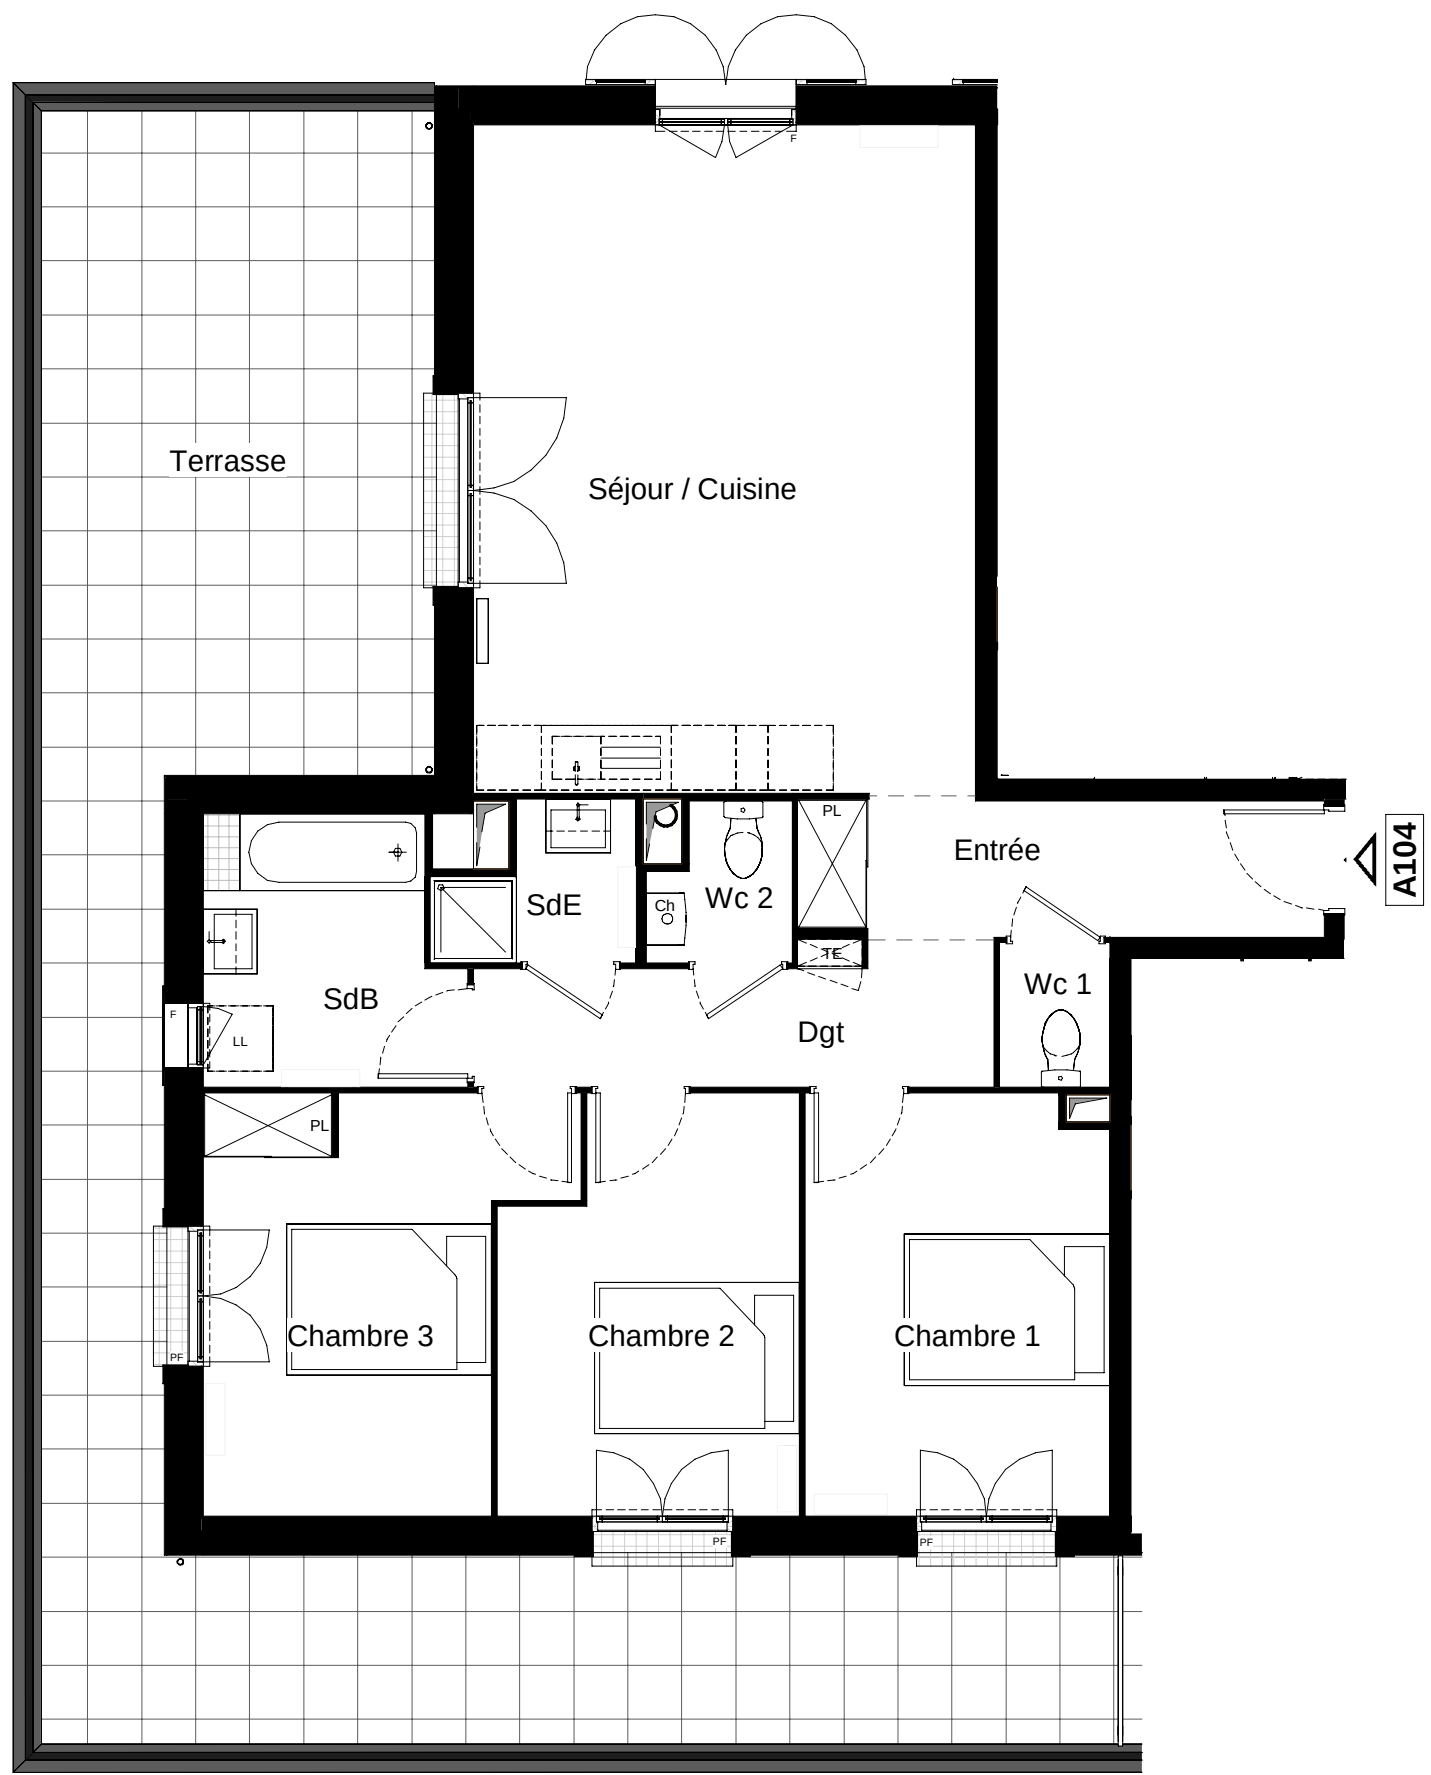

NOTA : Des modifications sont susceptibles d'être apportées à ce plan en fonction des impératifs administratifs, des contraintes techniques de conception et des tolérances d'exécution.

Bâtiment A
Niveau R+1

4 Pièces - N° : A104

SURFACES HABITABLES	
Entrée	6.20 m ²
Séjour / Cuisine	28.80 m ²
Chambre 1	10.90 m ²
Chambre 2	10.10 m ²
Chambre 3	11.30 m ²
Dgt	5.60 m ²
SdB	5.60 m ²
SdE	2.30 m ²
Wc 1	1.40 m ²
Wc 2	1.80 m ²
TOTAL HABITABLE: 84.00 m ²	
Terrasse	48.40 m ²

PICHET

Indice : 022/07/2024