




LEGENDE	
LL	Lave linge
FR	Réfrigérateur
LV	Lave vaisselle
PL	Placard aménagé
EPL	Emplacement pour placard
VR	Volet roulant
AV	Fenêtre avec allège vitrée
PF	Porte fenêtre
FE	Fenêtre
CH	Chaudière
PV	Pare-vue
CUI	Plaque de cuisson
	Faux plafond
	Tableau électrique
RP	Robinet de puisage
EP	Descente eaux pluviales
GC	Garde-corps
	Cloison amovible *



* Certaines cloisons pourront être amovibles afin de rendre l'ensemble des équipements PMR si nécessaire

Nota : Le présent document exprime la figure et les dispositions générales de l'appartement. Les surfaces indiquées sont approximatives. Des variations peuvent intervenir en fonction des contraintes techniques et/ou réglementaires de la réalisation, tant en ce qui concerne les dimensions libres de l'équipement.
Les retombées de poutres faux-plafonds sofités, canalisations, ne sont pas tous figurés et peuvent être modifiés pour des raisons techniques.
Les éléments mobiliers de cuisine et les implantations des équipements électriques sont présentés à titre indicatif et ne sont pas contractuels.
Les éventuelles plantations dans les jardins privatifs ou espaces communs ne sont pas contractuelles.

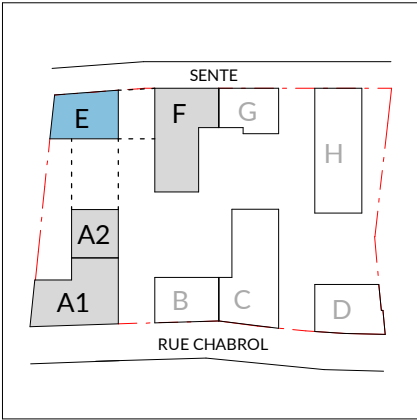

SCCV LA COURNEUVE CHABROL

155 rue Jean-Jacques Rousseau
92130 Issy-les-Moulineaux
T: 01 87 64 40 00

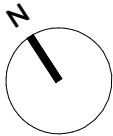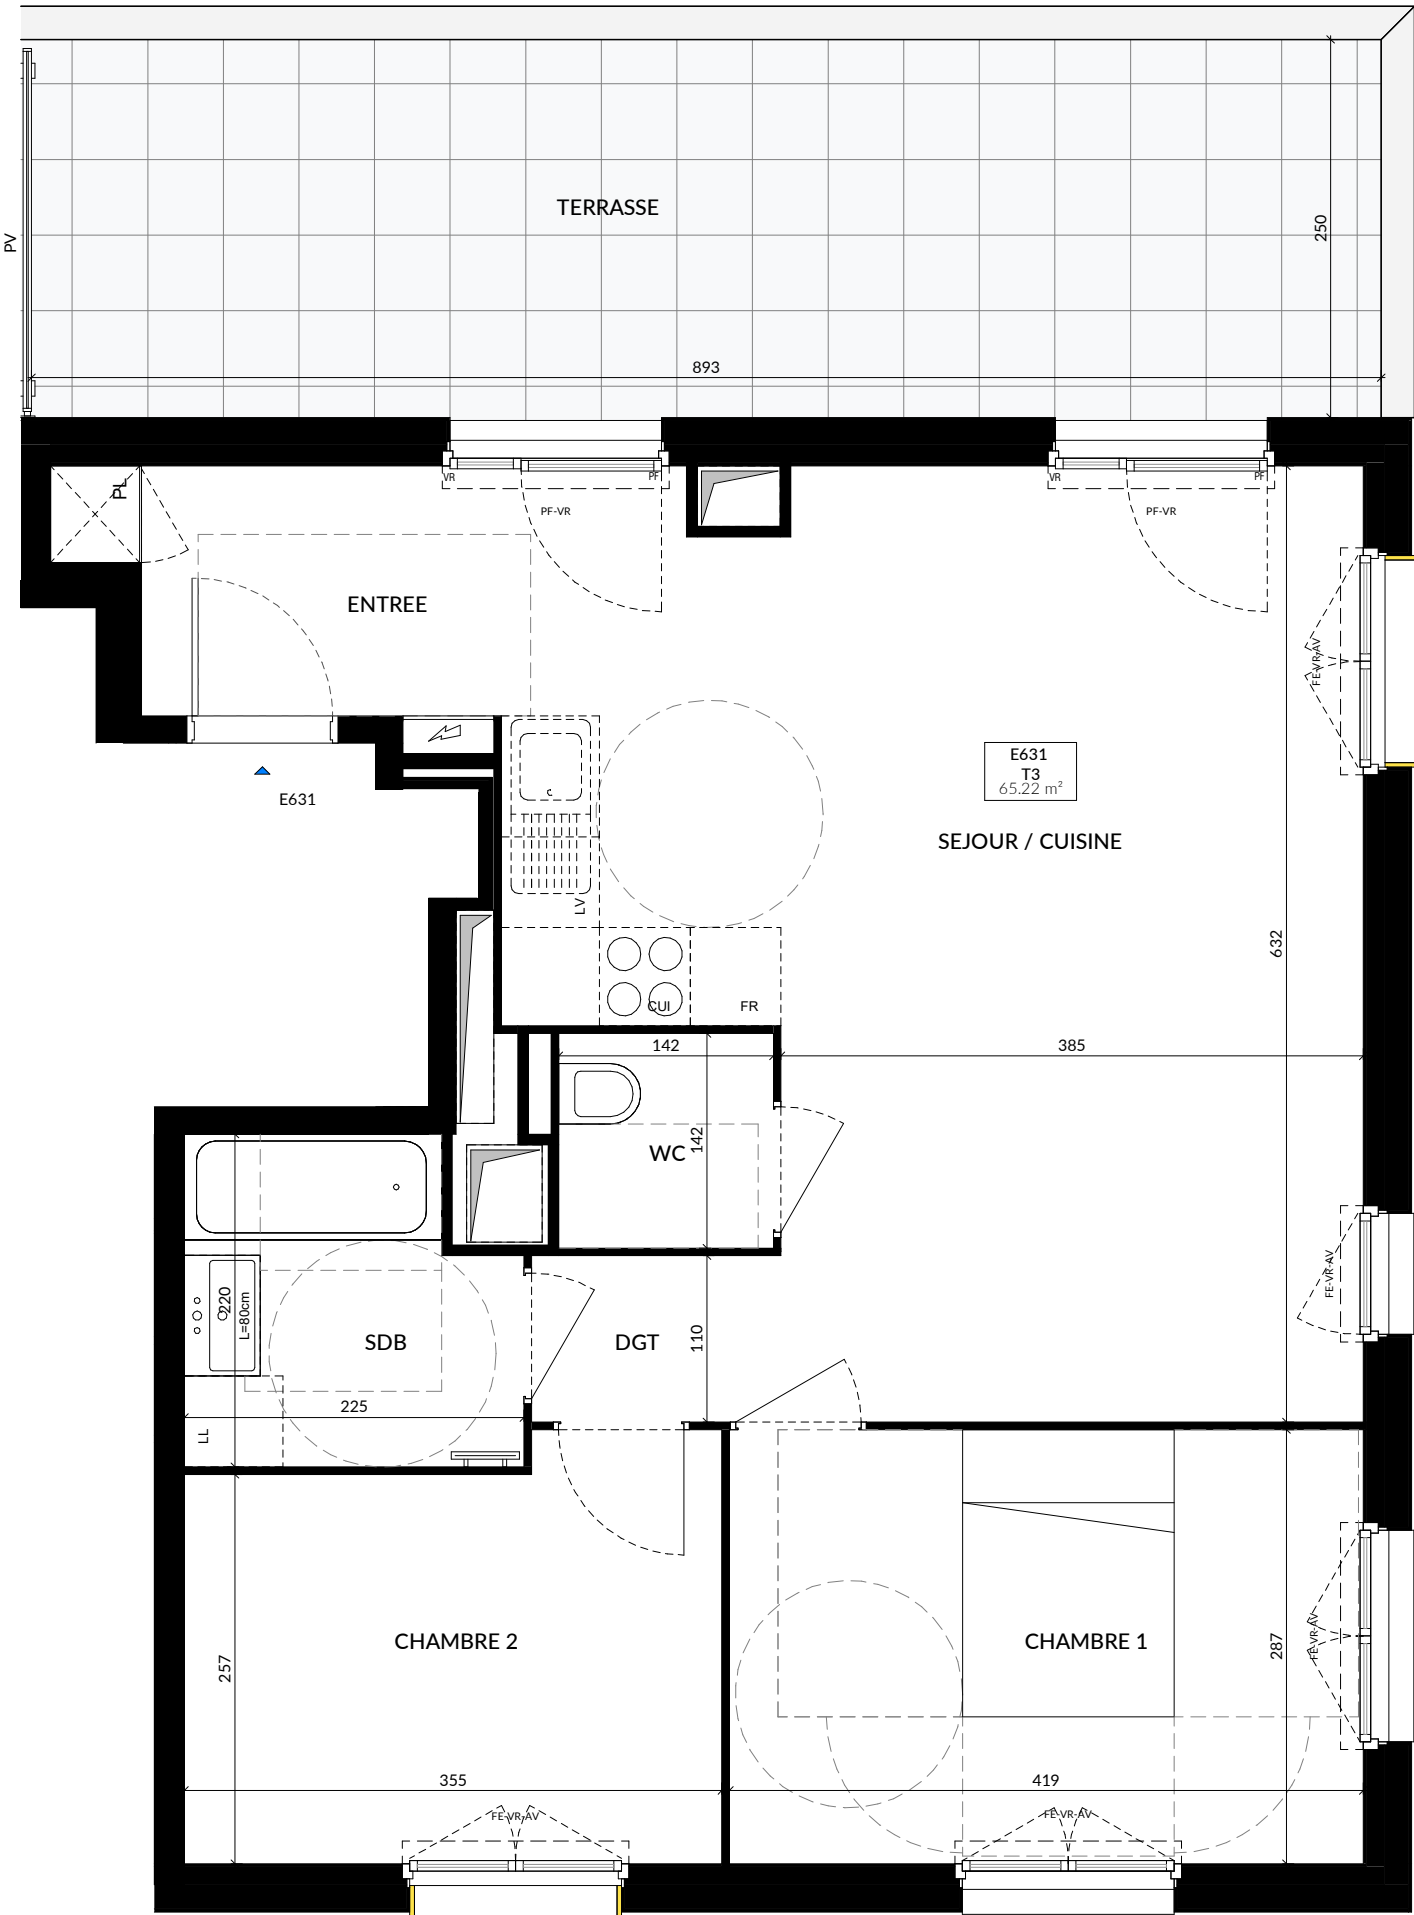

La Courneuve NOVA GREEN


11-21 rue Chabrol
La Courneuve, 93120

BATIMENT	E
APPARTEMENT	E631
NIVEAU	R+6
TYPE	T3

SURFACES HABITABLES	
ENTREE	4.47 m²
SEJOUR / CUISINE	30.87 m²
CHAMBRE 1	12.03 m²
CHAMBRE 2	9.52 m²
DGT	1.82 m²
SDB	4.50 m²
WC	2.02 m²
SURFACES HABITABLES	65.22 m²

SURFACES ANNEXES	
TERRASSE	22.63 m²
SURFACES ANNEXES	22.63 m²

PLAN DE REPERAGE

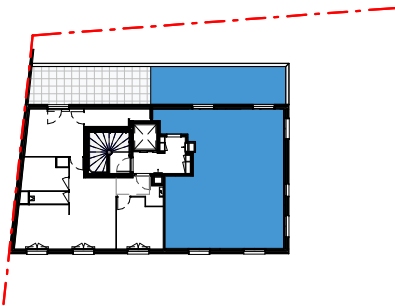

DATE : 19/04/2024 INDICE A