


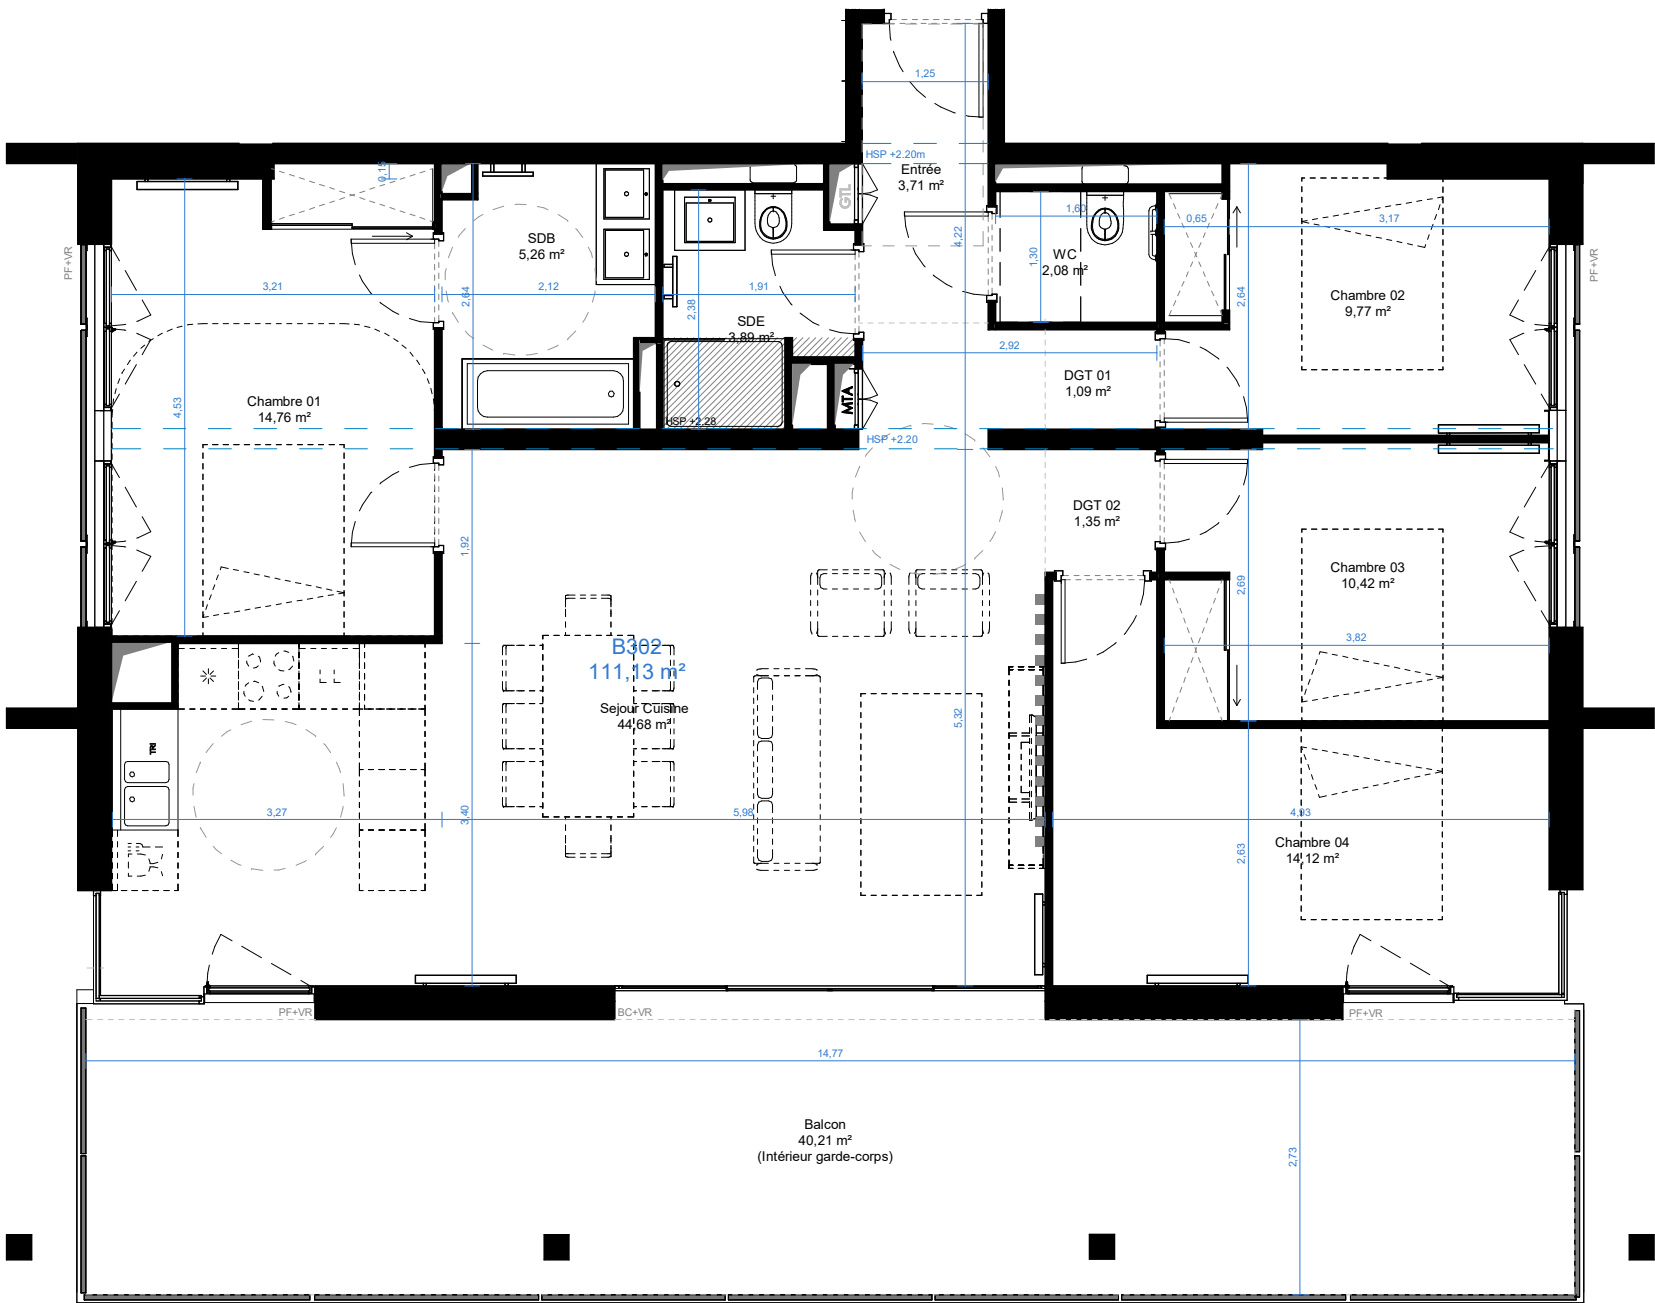

Plan appartement B 302 - 1 : 75

TYPE	NUMERO
APPARTEMENT T5	B 302
HALL	ETAGE
HALL B	N3

LOGEMENT	A DOUBLE EXPOSITION
----------	---------------------

SURFACES HABITABLES	
Nom	Surface
Sejour Cuisine	44,68 m²
Chambre 01	14,76 m²
Chambre 02	9,77 m²
Chambre 03	10,42 m²
Chambre 04	14,12 m²
SDB	5,26 m²
SDE	3,89 m²
WC	2,08 m²
DGT 01	1,09 m²
DGT 02	1,35 m²
Entrée	3,71 m²
111,13 m²	

TOTAL SURFACE HABITABLE	111,13 m²
-------------------------	-----------

SURFACES ANNEXES	
Nom	Surface
Balcon	40,21 m²

TOTAL SURFACE ANNEXE	40,21 m²
----------------------	----------

LEGENDE

Gaine technique

Soffite HSP réduite

Retombée de poutre

Bac jardinière ou Jardin

F+VR

Fenêtre + Volet roulant

PF+VR

Porte-fenêtre + Volet roulant

BC+VR

Baie coulissante + Volet roulant

SS

Sèche-serviette

Espace libre HQE 2,5 m

PLAN DE REPERAGE

Les surfaces, gaines, retombées, soffites et faux-plafonds ainsi que l'emplacement des sanitaires ne sont pas tous figurés ou le sont à titre indicatif. Des modifications sont susceptibles d'être apportées à ce plan en fonction des impératifs administratifs, des contraintes techniques de conception et des tolérances d'exécution, tant en ce qui concerne les dimensions libres que les équipements et les réseaux divers, les appareils sanitaires et électriques. Seuls seront fournis les équipements figurant sur le descriptif en annexe de l'acte de vente.