
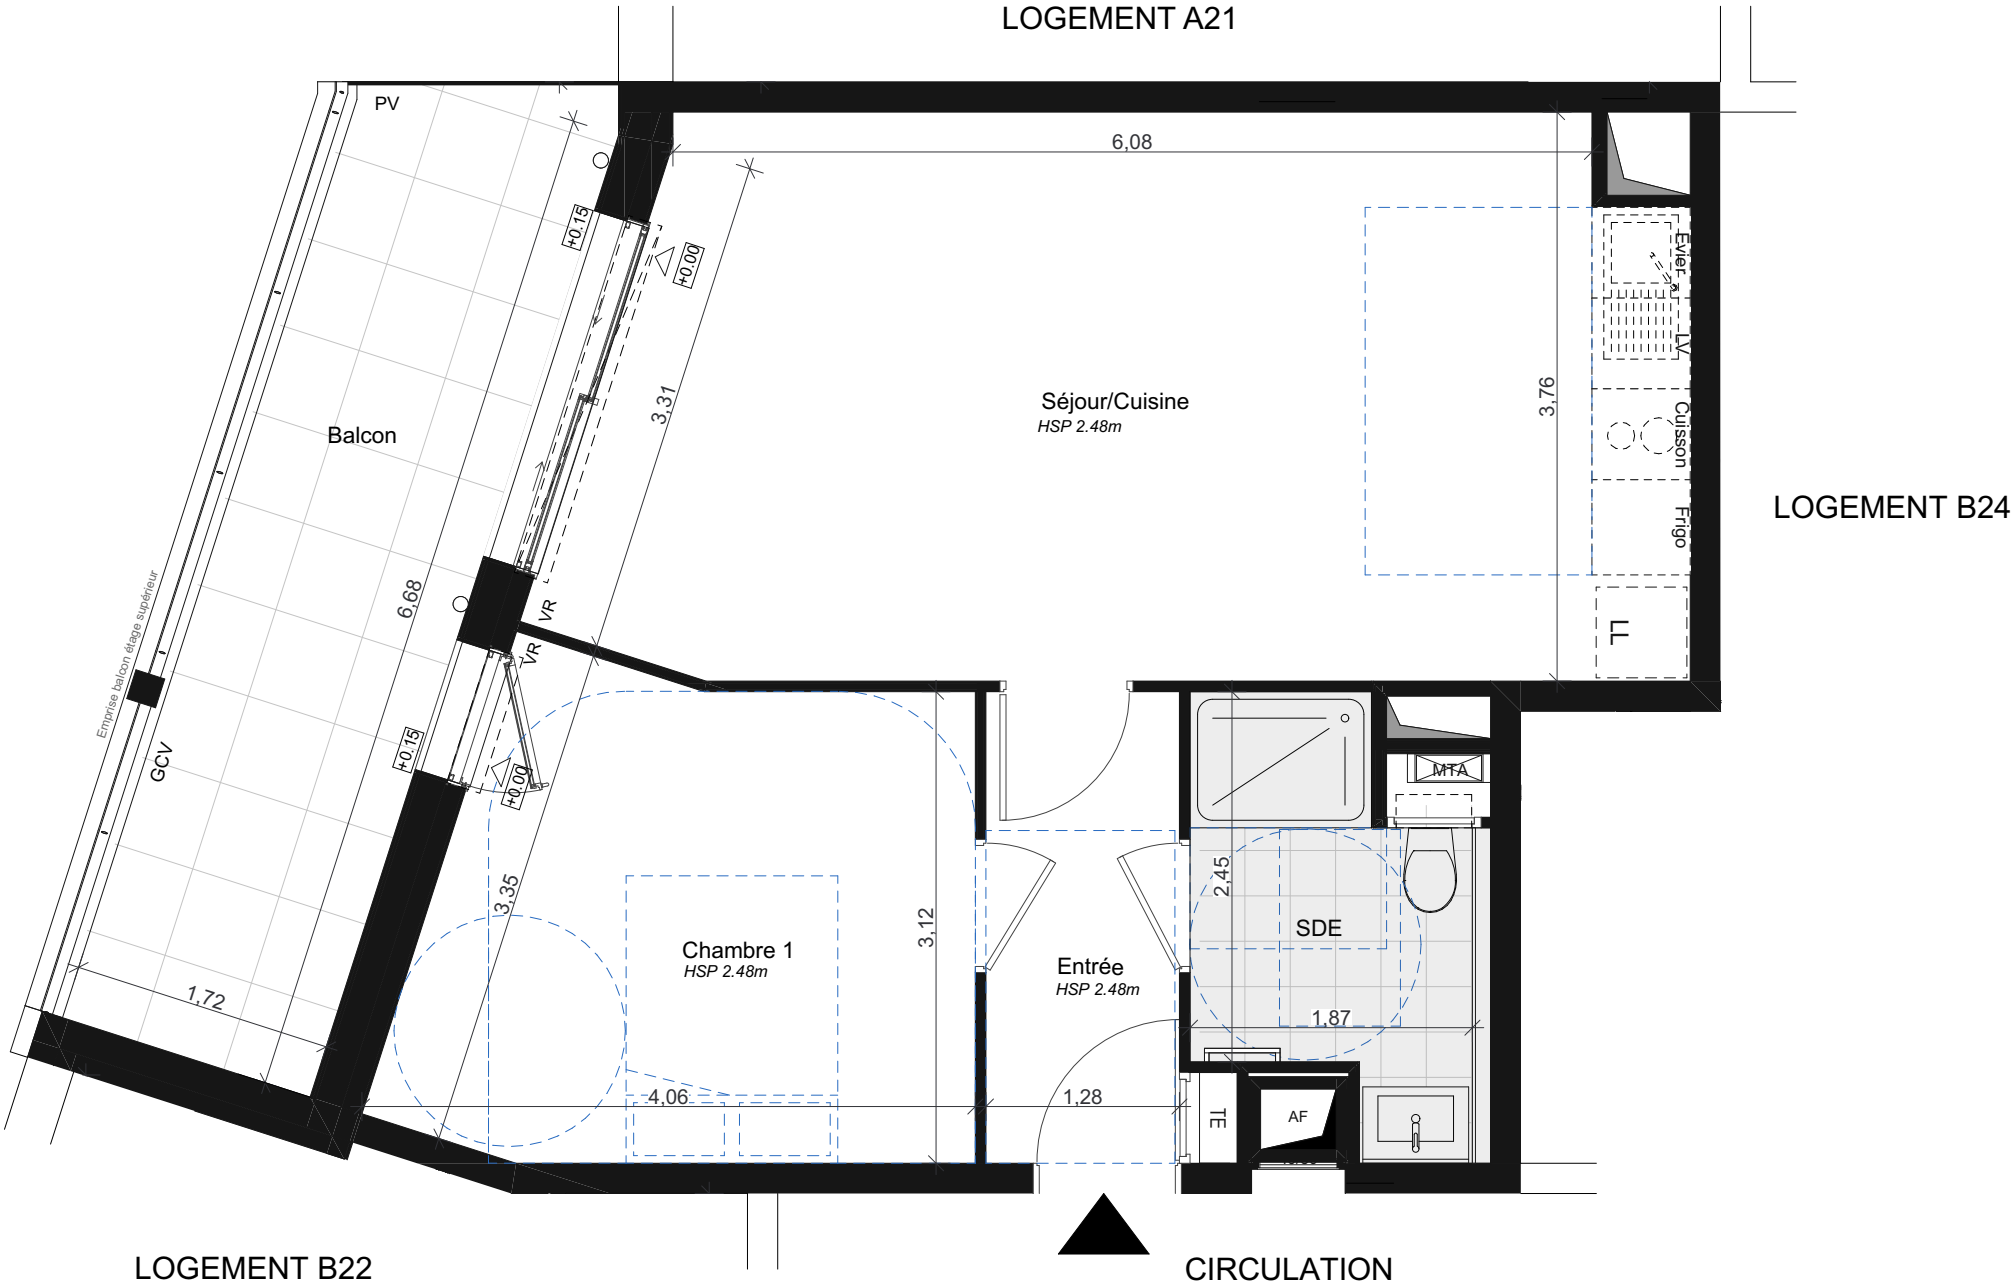


BATIMENT	APPT	NIVEAU	TYPE
B	B23	R+2	T2

SURFACES HABITABLES	
Entrée	3,99
Séjour/Cuisine	26,66
Chambre 1	11,51
SDE	4,48
	46,64 m²

SURFACES EXTERIEURES	
Balcon	11,57
	11,57 m²

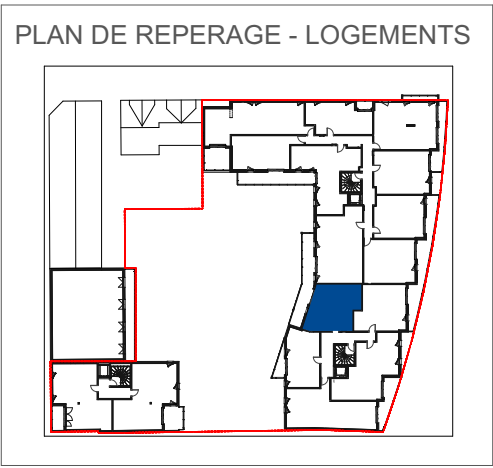

ECHELLE GRAPHIQUE

0123

AA

RENNES

LE HAVRE

Plan établi le :

02/03/2023

Mis à jour le :

02/03/2023

Indice:

Ind. 01

Des modifications mineures ou des aménagements de détails nécessités pour des raisons d'ordre technique ou administratif peuvent être apportés aux plans. Une différence maximale de 5% par rapport aux surfaces des pièces sera considérée comme admissible. Les hauteurs sous plafond sont données hors épaisseur de revêtement de sol de finition. Le calepinage (rythme, découpes) des revêtements extérieurs est purement indicatif, de même que l'implantation des végétaux. Dans les cuisines, les indications tels que LL, LV, frigo, évier, sont représentées pour illustrer l'existence d'attentes eaux usées, eau potable, électricité permettant l'implantation ultérieure des ces équipements, dont l'emplacement n'est fourni qu'à titre indicatif. La fourniture des éléments mobiliers (lits, etc..) et de l'électroménager n'est pas prévue dans la prestation due.

CLG ----- Clôture

GCP ----- Garde-corps plein

GCV ----- Garde-corps vitré

PV ----- Pare-vue

Plc ----- Placard

CH ----- Chaudière

C ----- Cuisson

R ----- Réfrigérateur

LV ----- Lave-vaisselle

LL ----- Lave-linge

Dgt ----- Dégagement

Cloison démontable

Faux-plafond, soffite, Hauteur sous faux-plafond = Réduite

Hauteur inférieure à 1.80m

Poutre, retombée de poutre

Descente Ep

NB : HSP hors épaisseur revêtement de sol

Cloison démontable

Faux-plafond, soffite, Hauteur sous faux-plafond = Réduite

Hauteur inférieure à 1.80m

Poutre, retombée de poutre

Descente Ep

NB : HSP hors épaisseur revêtement de sol

Zone PMR et cercle de manoeuvre

Trémie

Module thermique d'appartement

Tableau électrique

Sèche-serviettes

Seuil surélevé

Alège vitrée

Fenêtre sur allège vitrée

Un vantail

Ouvrant à la française

Volet roulant électrique

Alège maçonnée

Porte Fenêtre vitrée toute hauteur - Un vantail

Ouvrant à la française

Volet roulant électrique

Baie vitrée

Deux vantaux

Coulissant

Volet roulant électrique

Fenêtre

Deux vantaux fixe

Un ouvrant à la française

Volet roulant électrique